



Residenze

Chalet delle Rose

EDIFICIO

B2



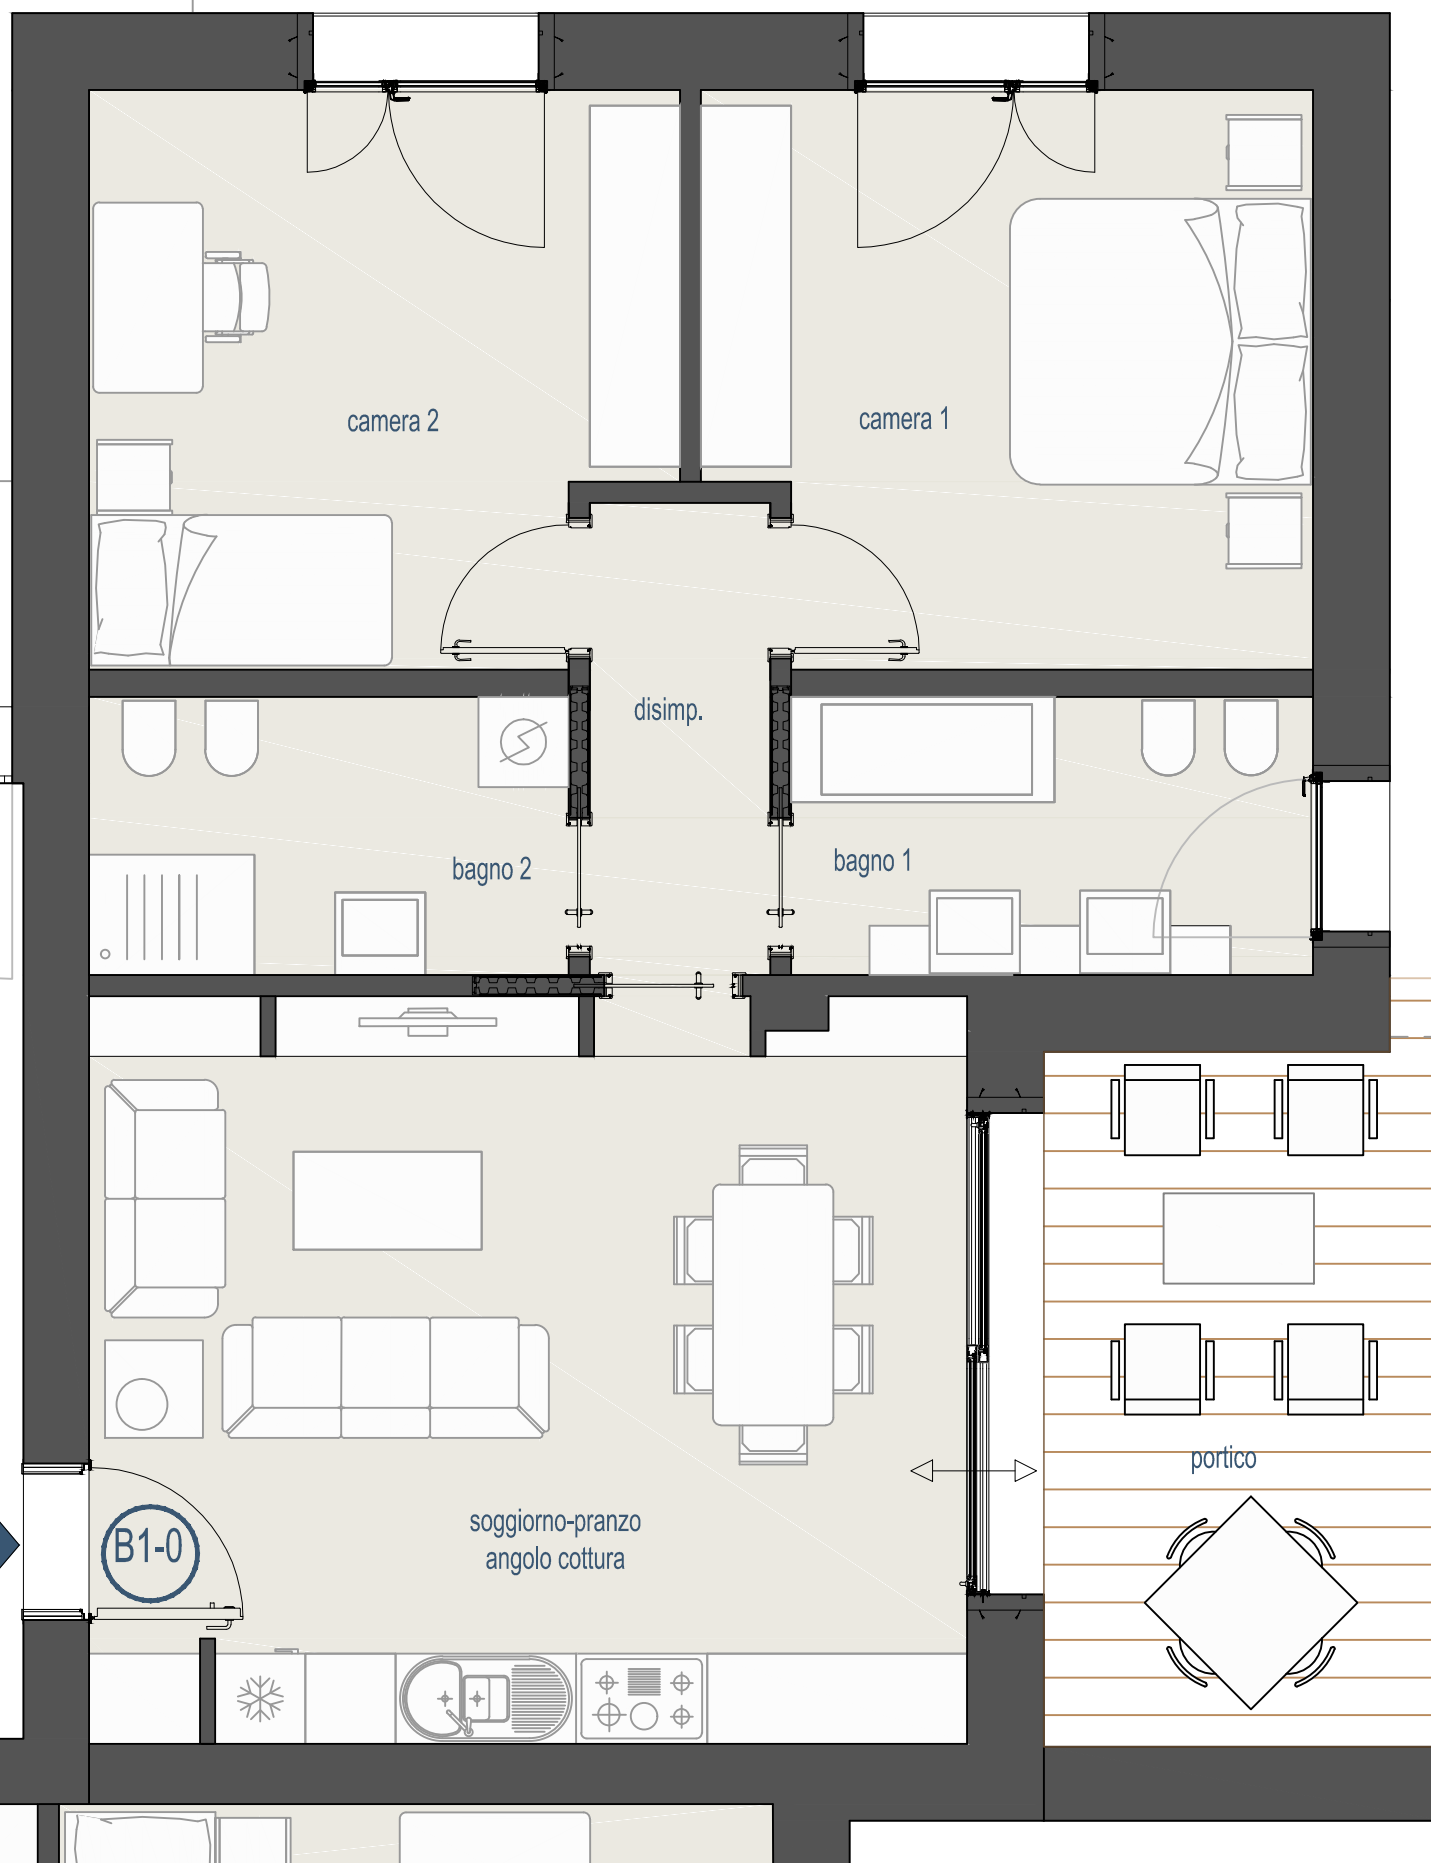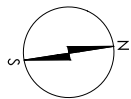

PT 86.50

B1-0

soggiorno-pranzo
angolo cottura

portico

Residenze

Chalet delle Rose

EDIFICIO B2

PIANO TERRA

TRILOCALE



ANGOLO COTTURA



N° CAMERE
2



N° BAGNI
2



PORTICO E GIARDINO ESCLUSIVO



APPARTAMENTO

B1 - 0



appartamento - scala 1:50

il contenuto del presente documento ha carattere puramente illustrativo e non costituisce documentazione contrattuale

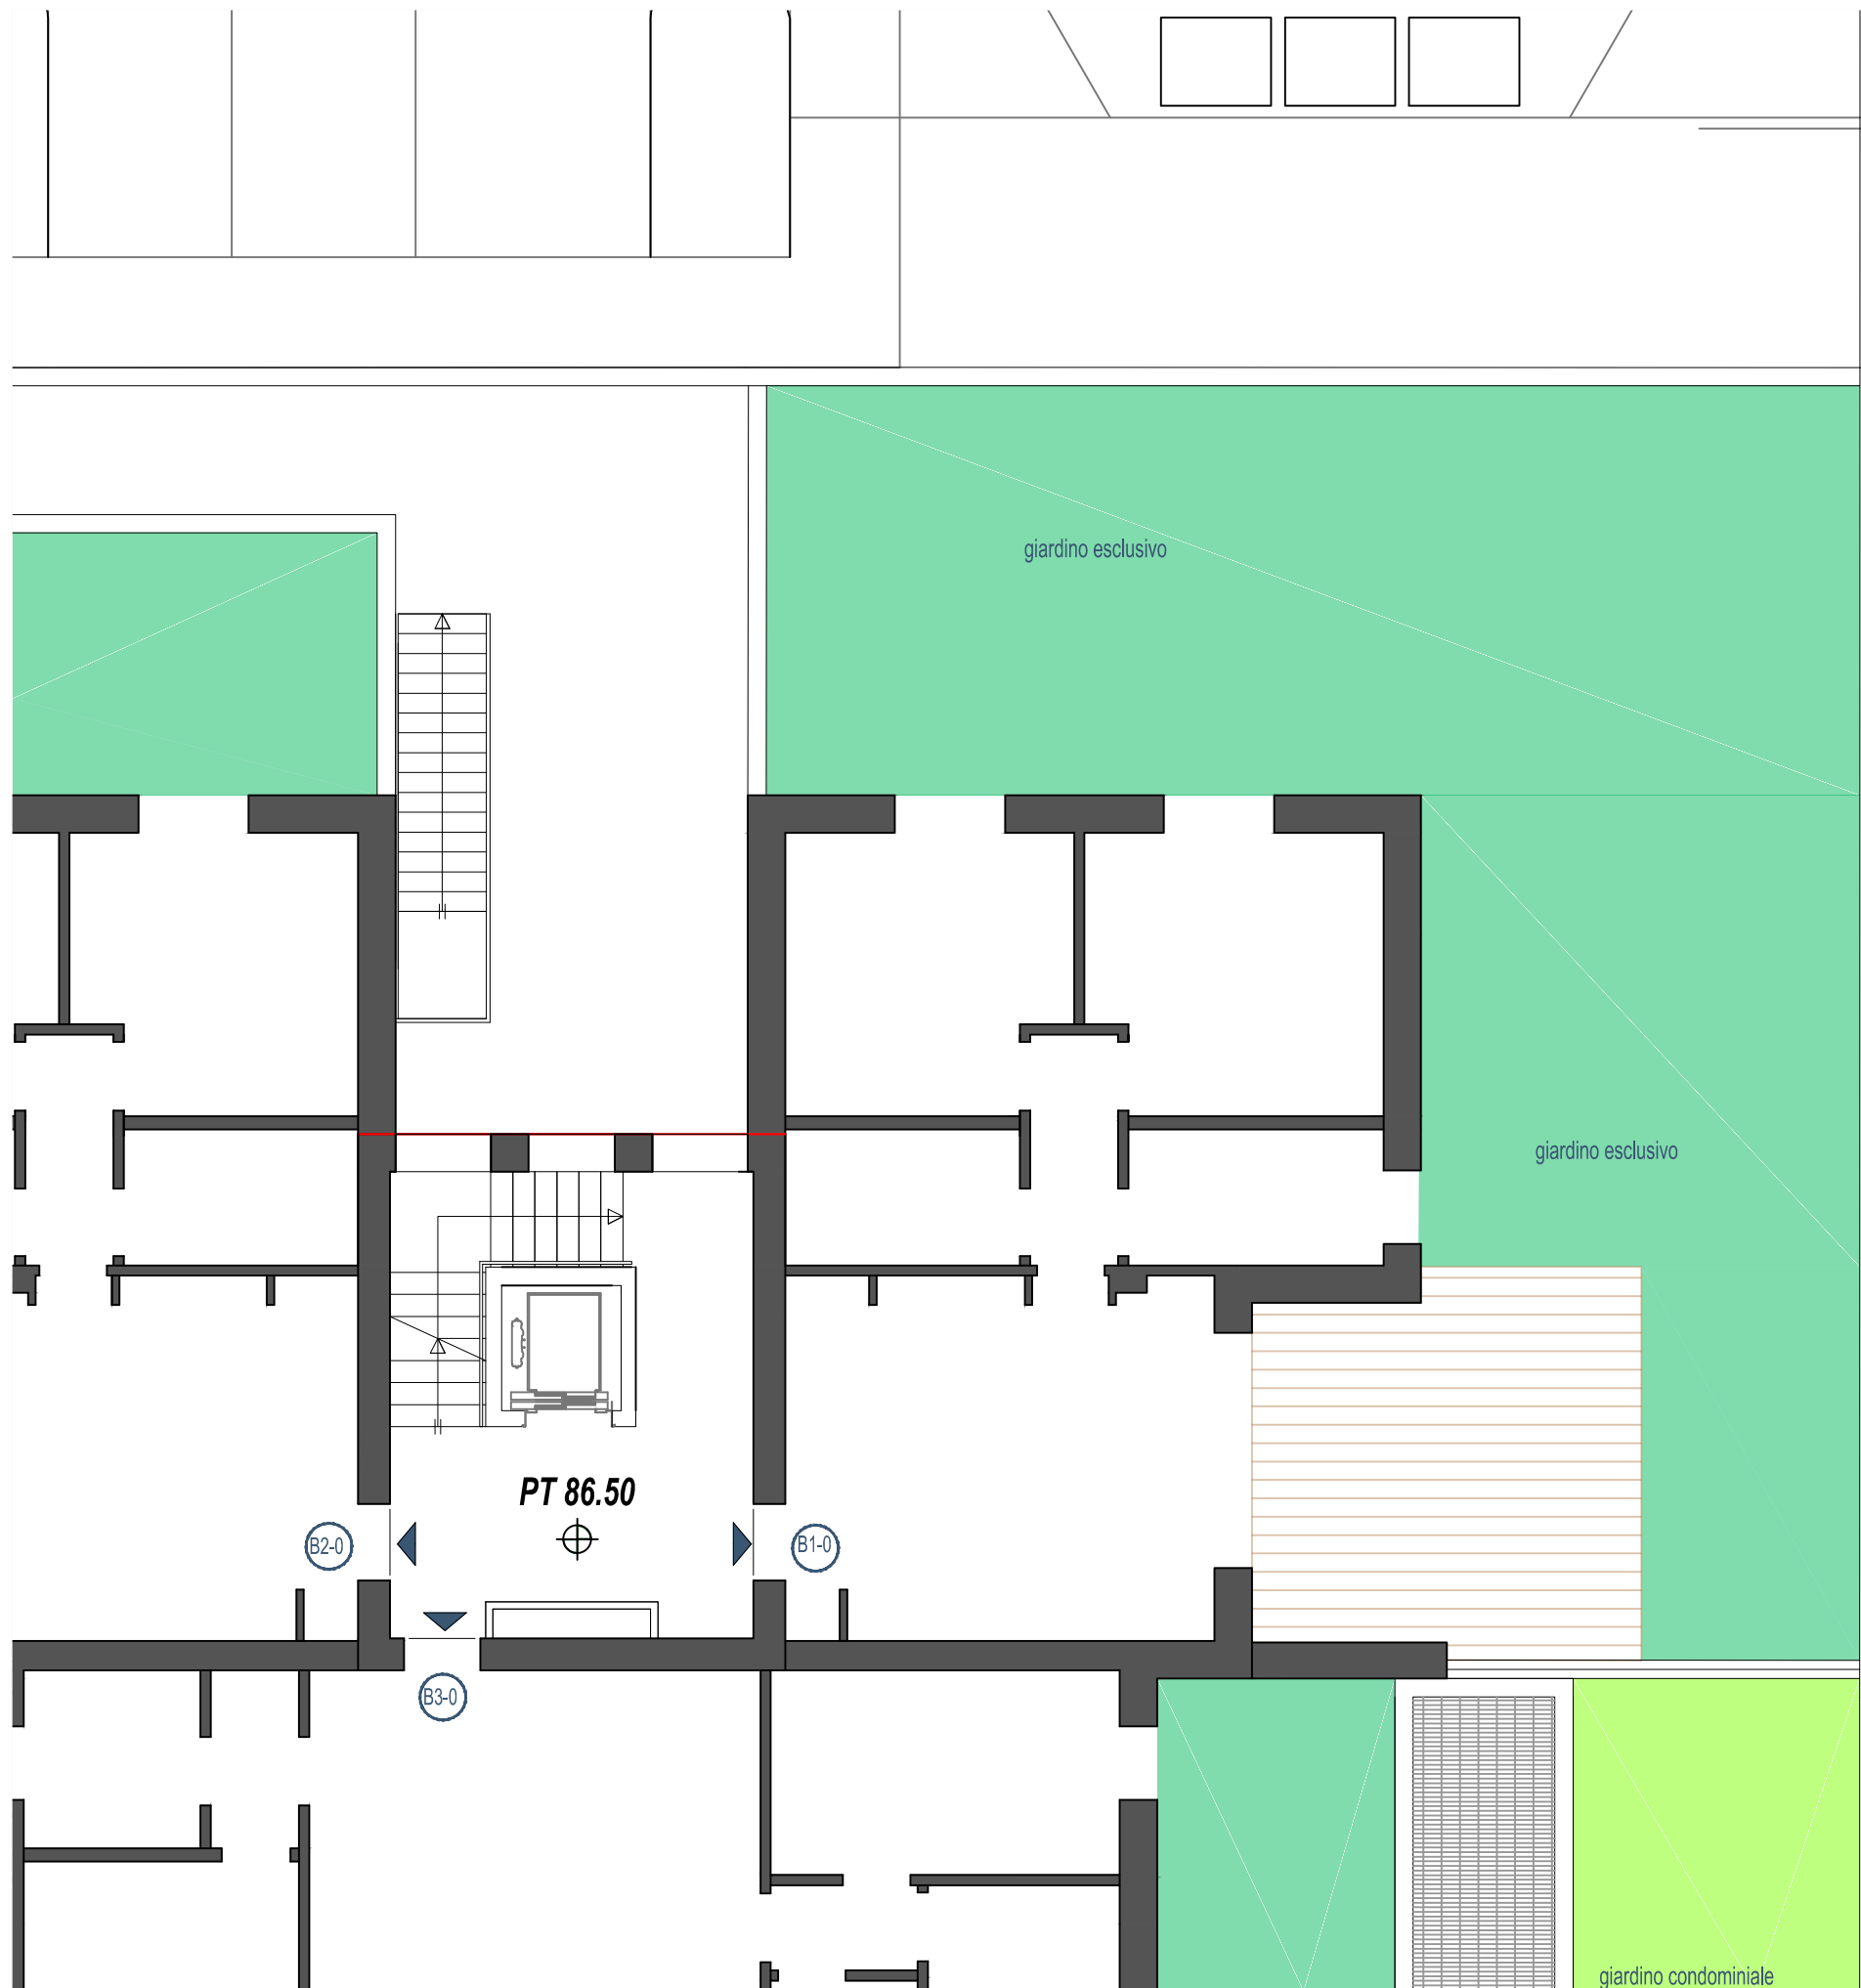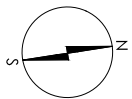

Area verde

Residenze

Chalet delle Rose

EDIFICIO B2

PIANO TERRA

QUADRILOCALE



ANGOLO COTTURA



N° CAMERE
3



N° BAGNI
2



PORTICO E GIARDINO ESCLUSIVO

APPARTAMENTO

B1 - 0



giardino privato - scala 1:100

il contenuto del presente documento ha carattere puramente illustrativo e non costituisce documentazione contrattuale

Residenze

Chalet delle Rose

EDIFICIO B2

PIANO TERRA

TRILOCALE



ANGOLO COTTURA



N° CAMERE 2




N° BAGNI 2



PORTICO E GIARDINO ESCLUSIVO



APPARTAMENTO

B2 - 0

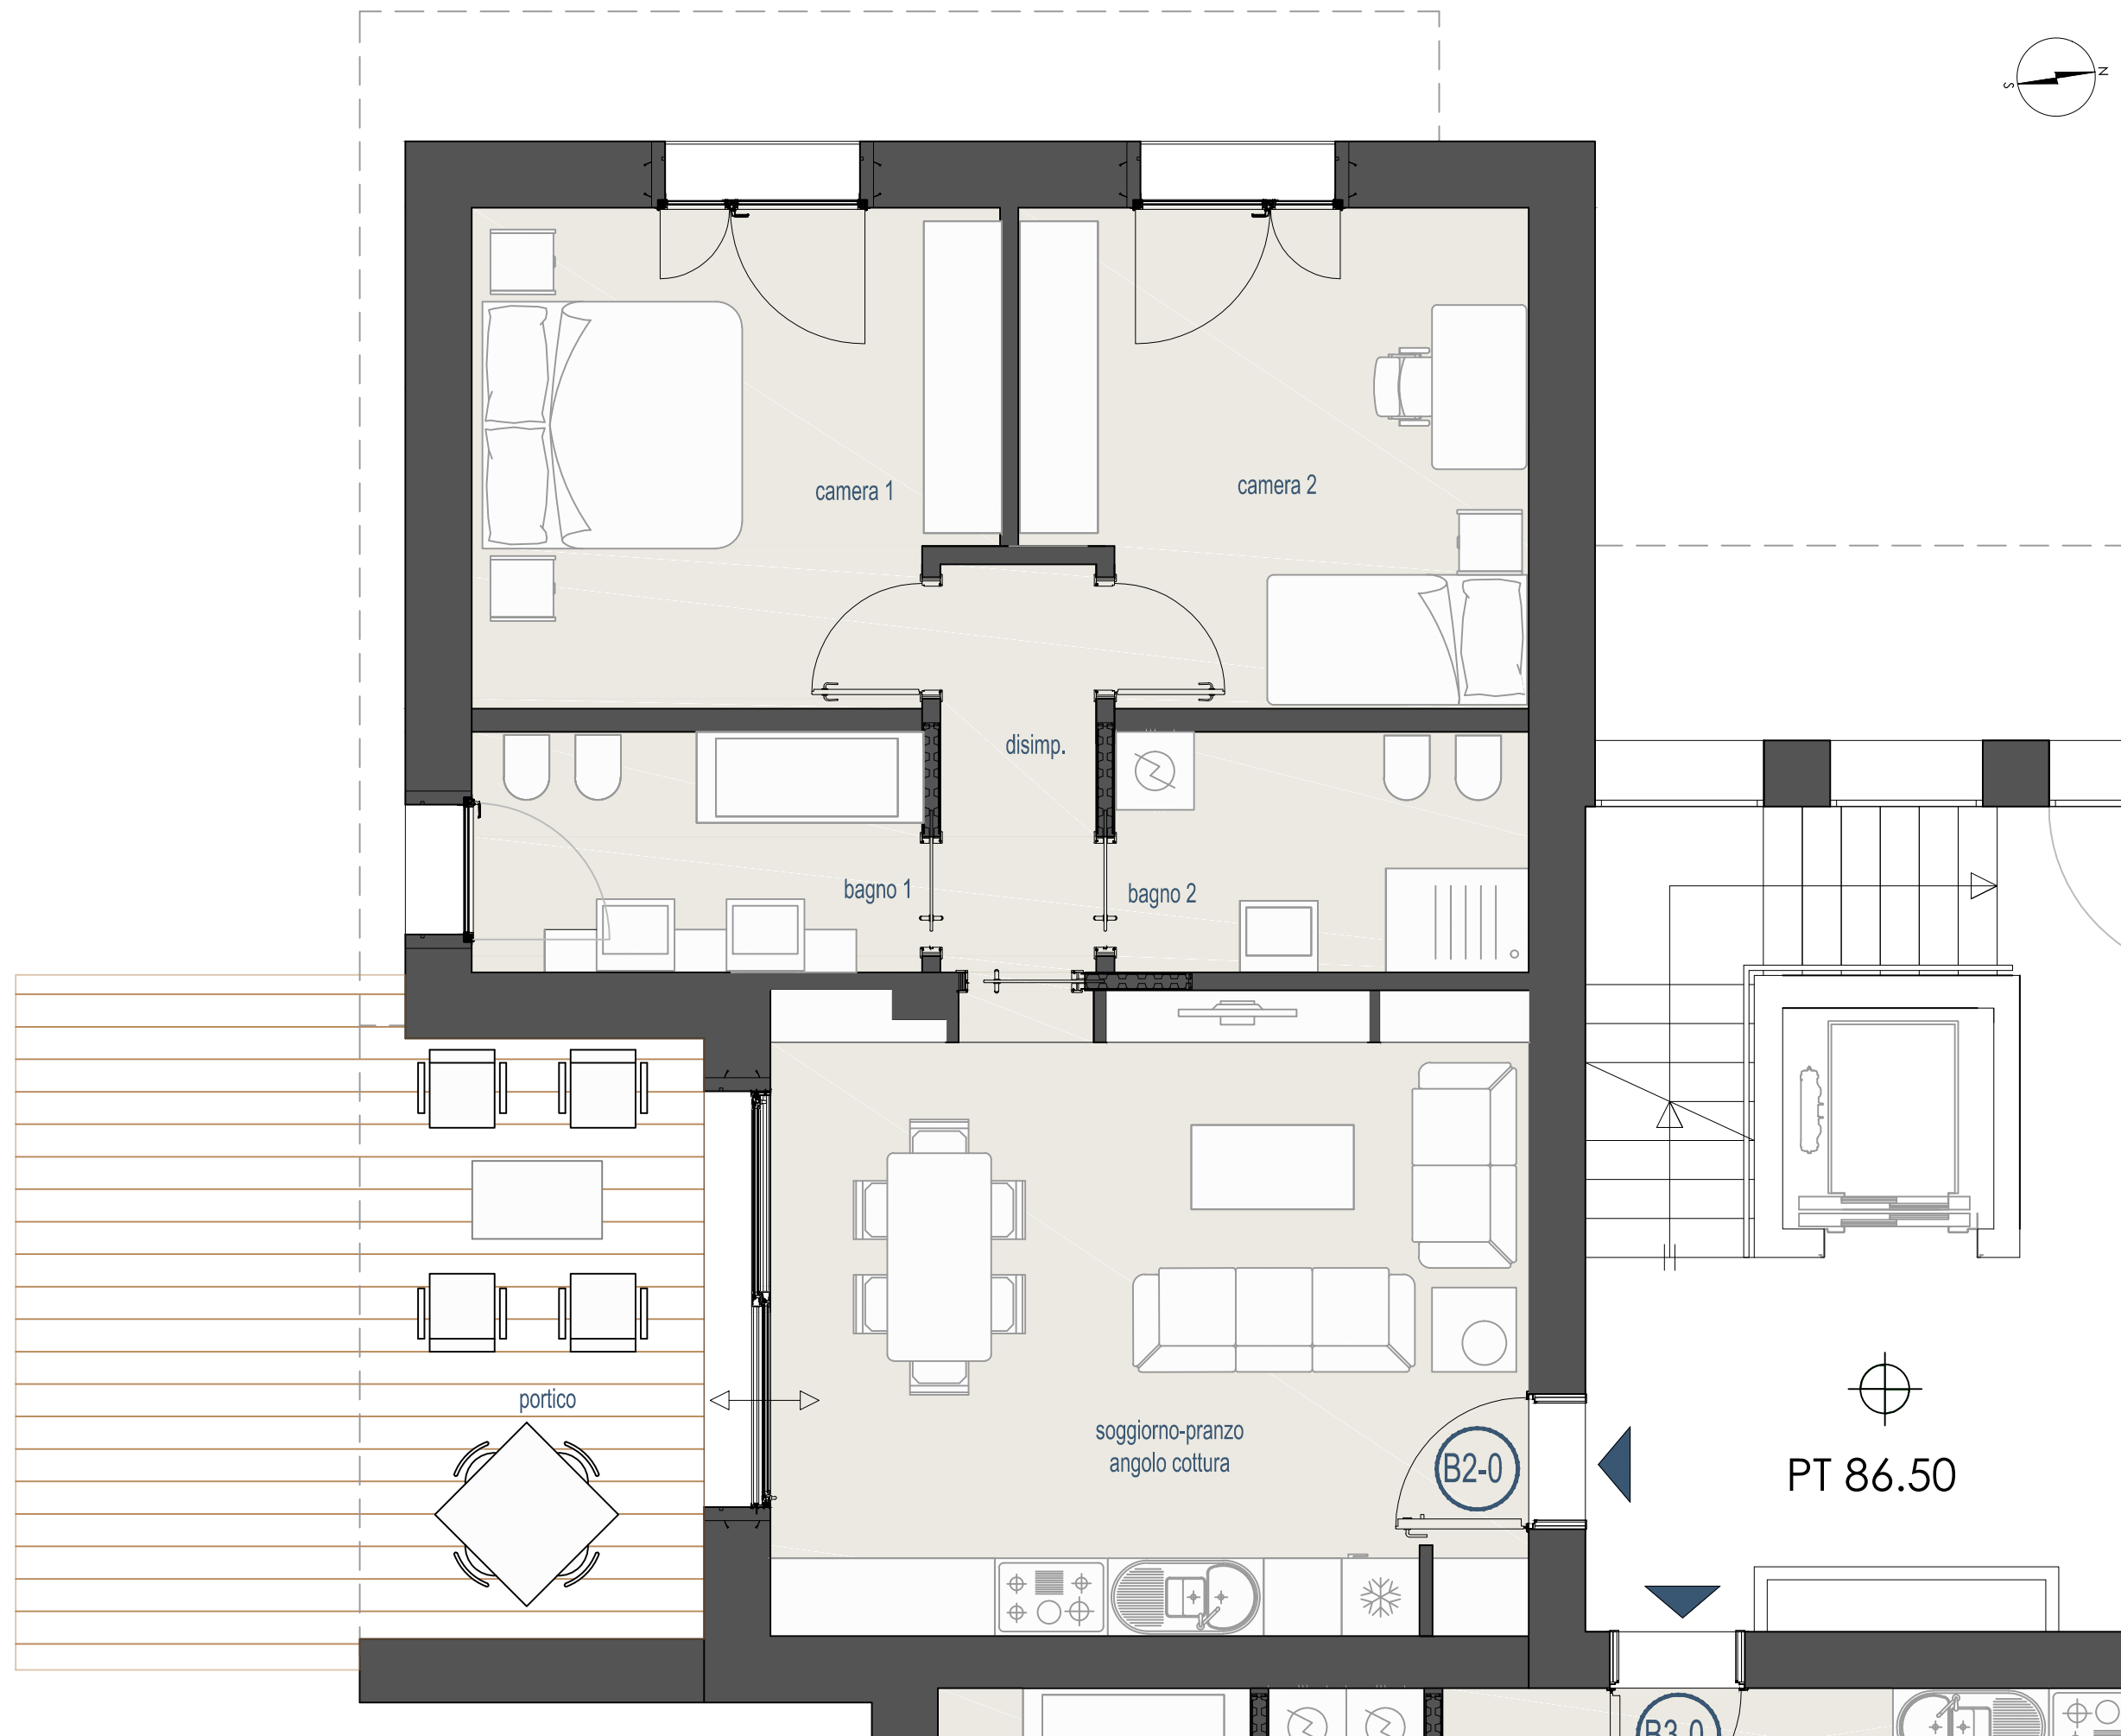

appartamento - scala 1:50

il contenuto del presente documento ha carattere puramente illustrativo e non costituisce documentazione contrattuale

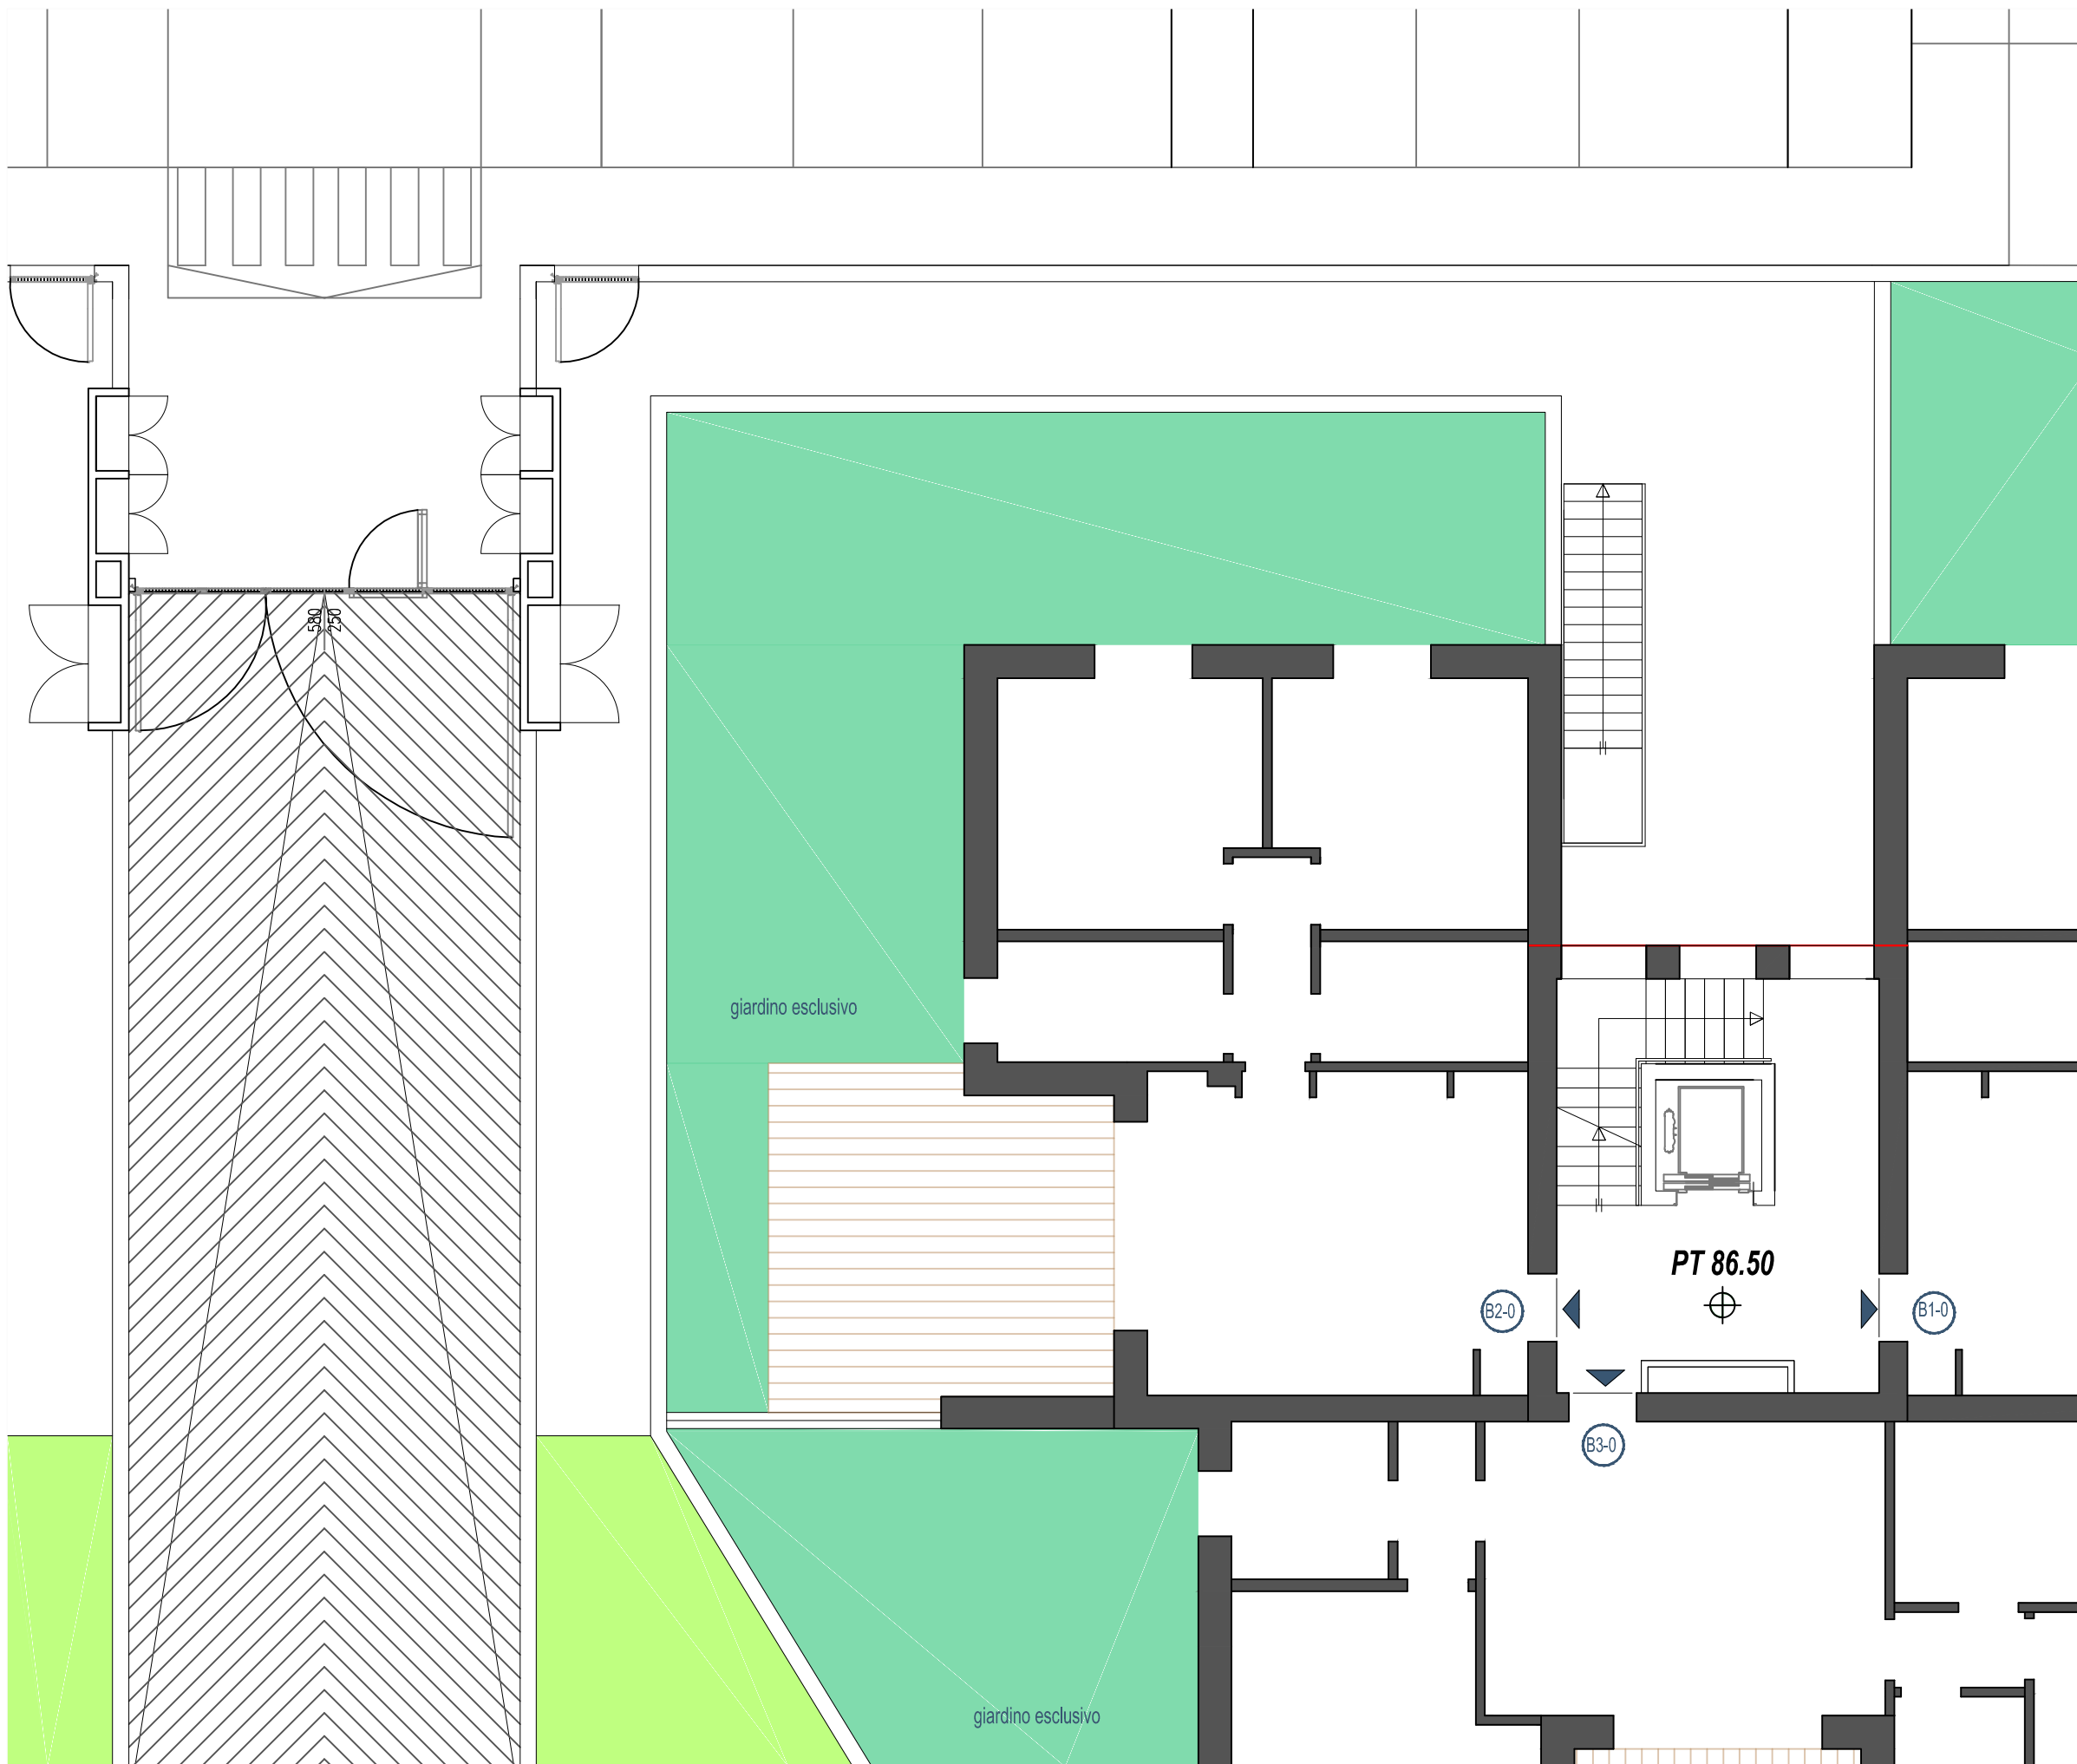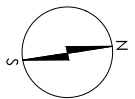

giardino privato - scala 1:100

il contenuto del presente documento ha carattere puramente illustrativo e non costituisce documentazione contrattuale

Residenze

Chalet delle Rose

EDIFICIO B2

PIANO TERRA

TRILOCALE



ANGOLO
COTTURA



N° CAMERE
3



N° BAGNI
2



PORTICO E
GIARDINO ESCLUSIVO

APPARTAMENTO

B2 - 0



Residenze

Chalet delle Rose

EDIFICIO B2

PIANO TERRA

QUADRILOCALE



ANGOLO COTTURA



N° CAMERE 3




N° BAGNI 2



PORTICO E GIARDINO ESCLUSIVO


APPARTAMENTO

B3 - 0

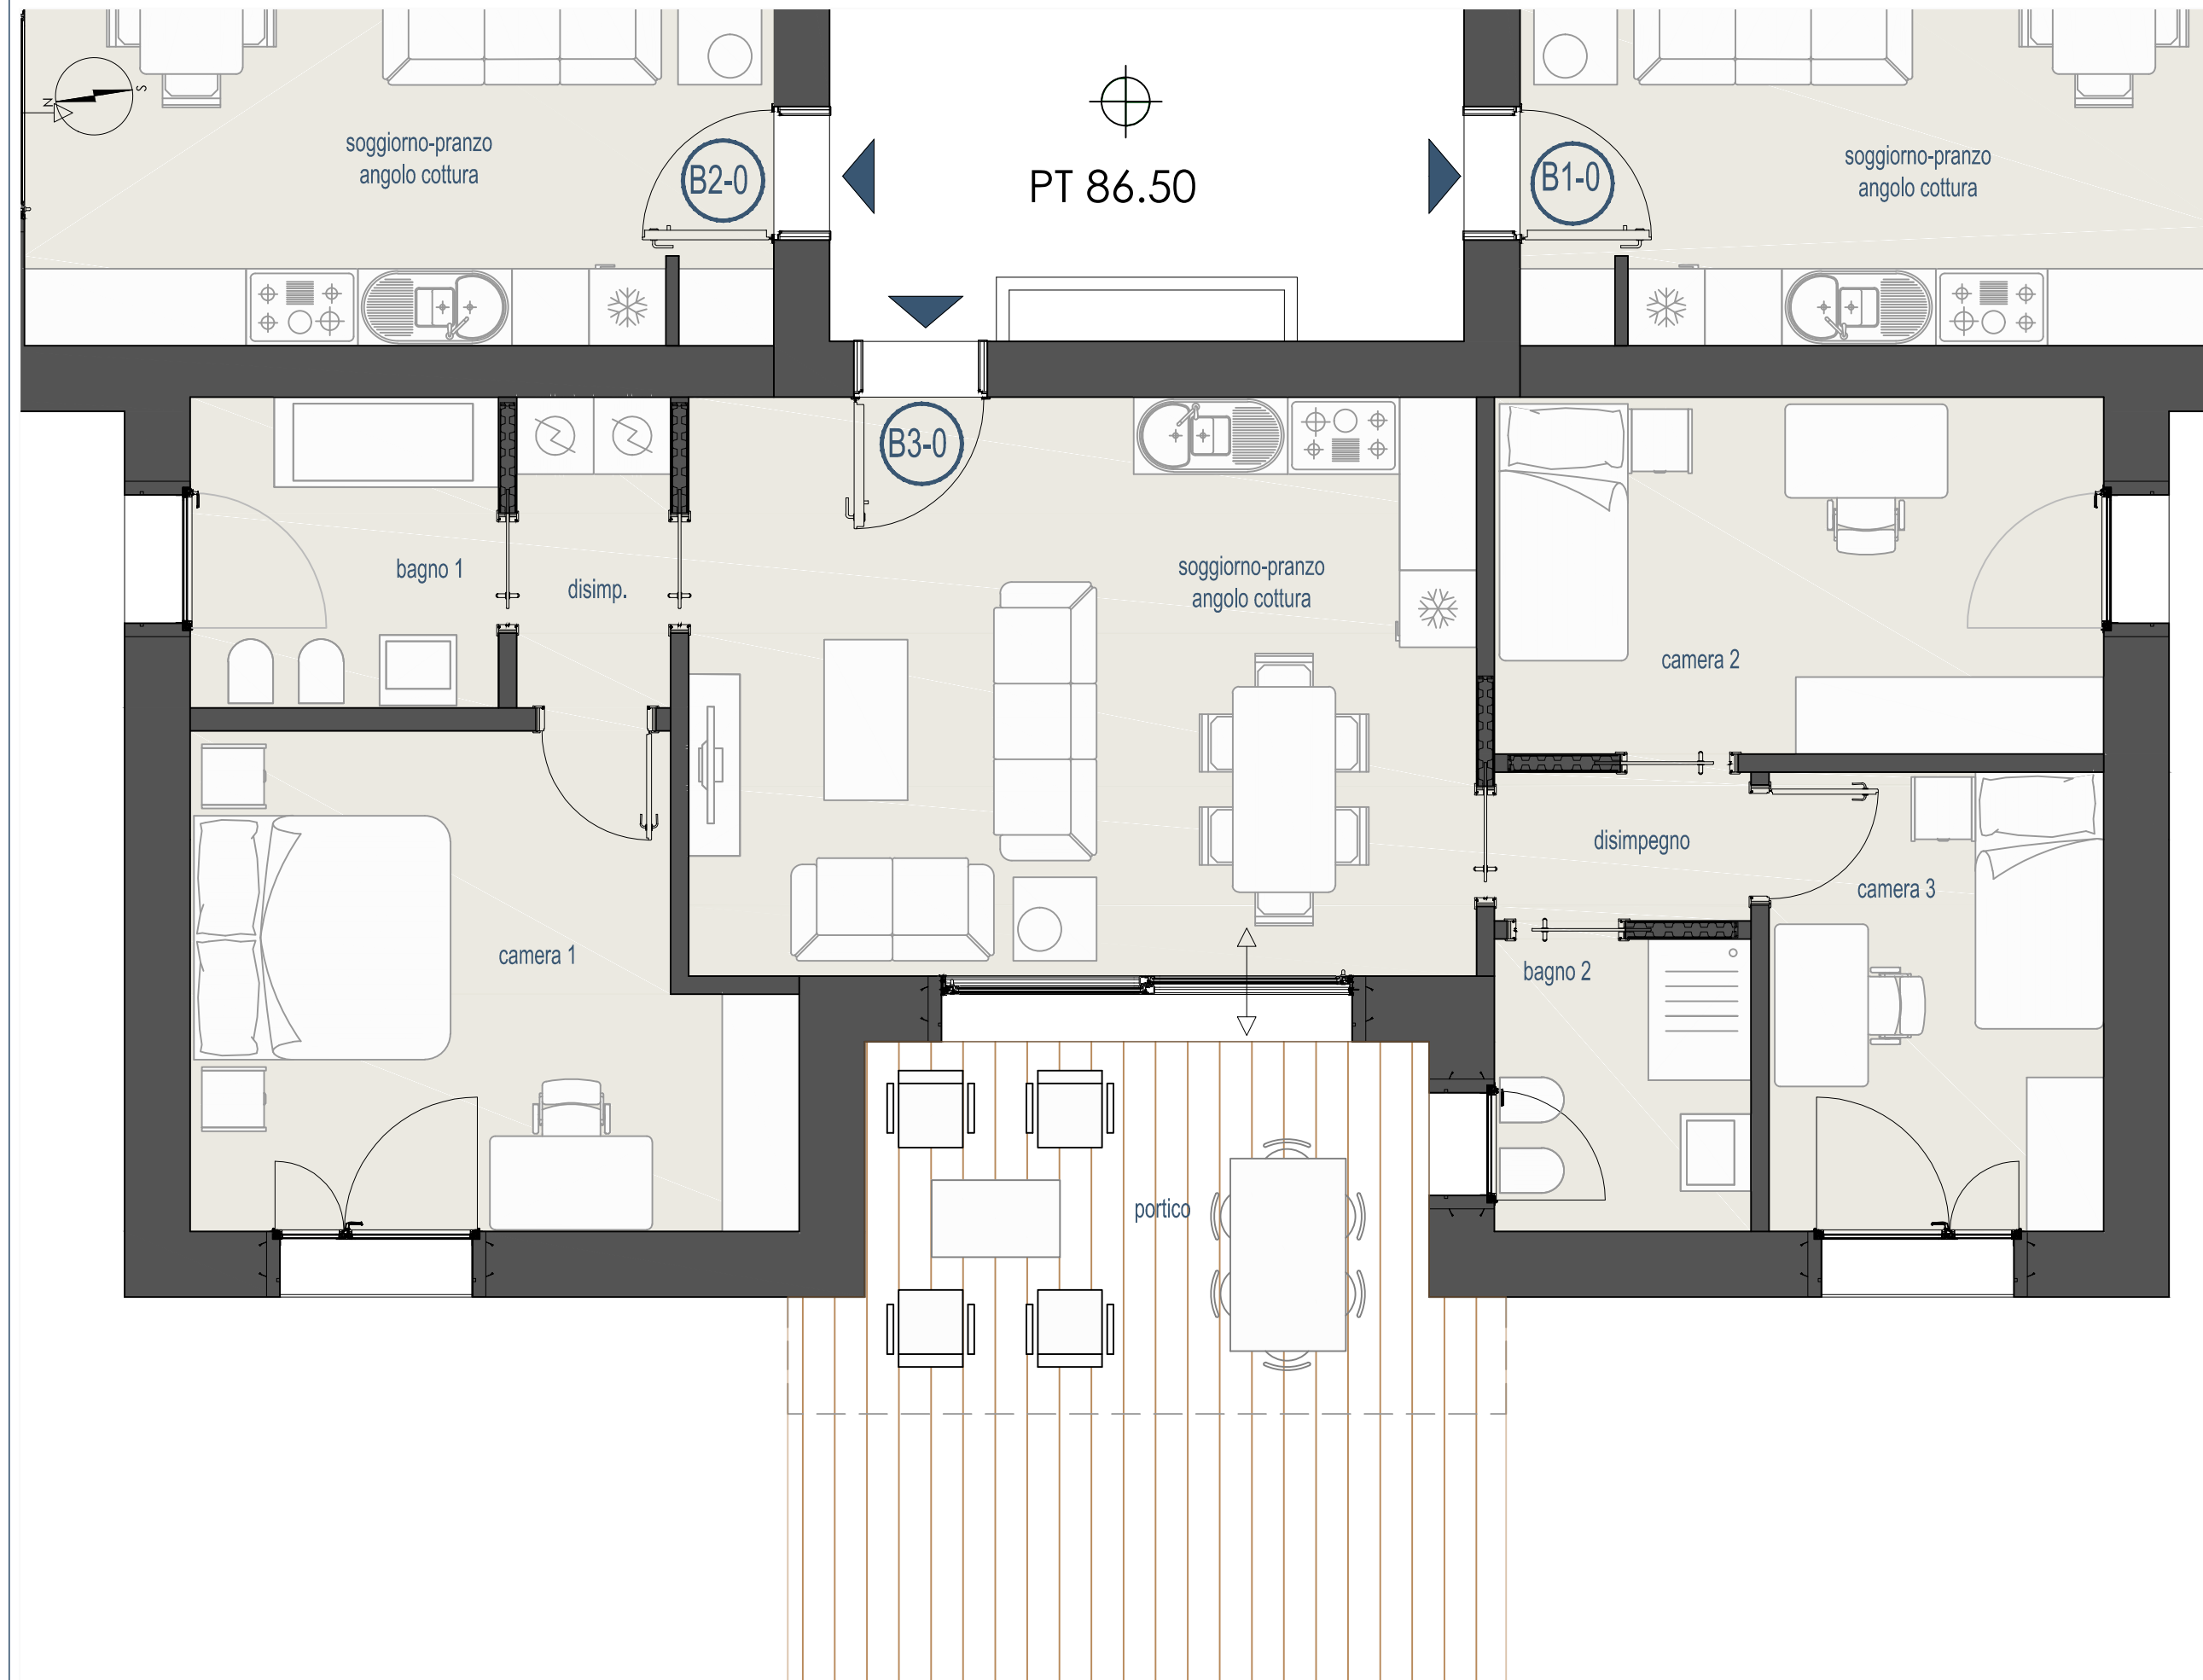

appartamento - scala 1:50

il contenuto del presente documento ha carattere puramente illustrativo e non costituisce documentazione contrattuale

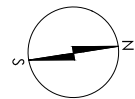

giardino privato - scala 1:100

il contenuto del presente documento ha carattere puramente illustrativo e non costituisce documentazione contrattuale

Residenze

Chalet delle Rose

EDIFICIO B2

PIANO TERRA

QUADRILOCALE



ANGOLO
COTTURA



N° CAMERE
3



N° BAGNI
2



PORTICO E
GIARDINO ESCLUSIVO

APPARTAMENTO

B3 - 0





Residenze

Chalet delle Rose

EDIFICIO B2

PIANO PRIMO

TRILOCALE



ANGOLO COTTURA



N° CAMERE 2





N° BAGNI 2



LOGGIA-BALCONE

APPARTAMENTO

B1 - 1

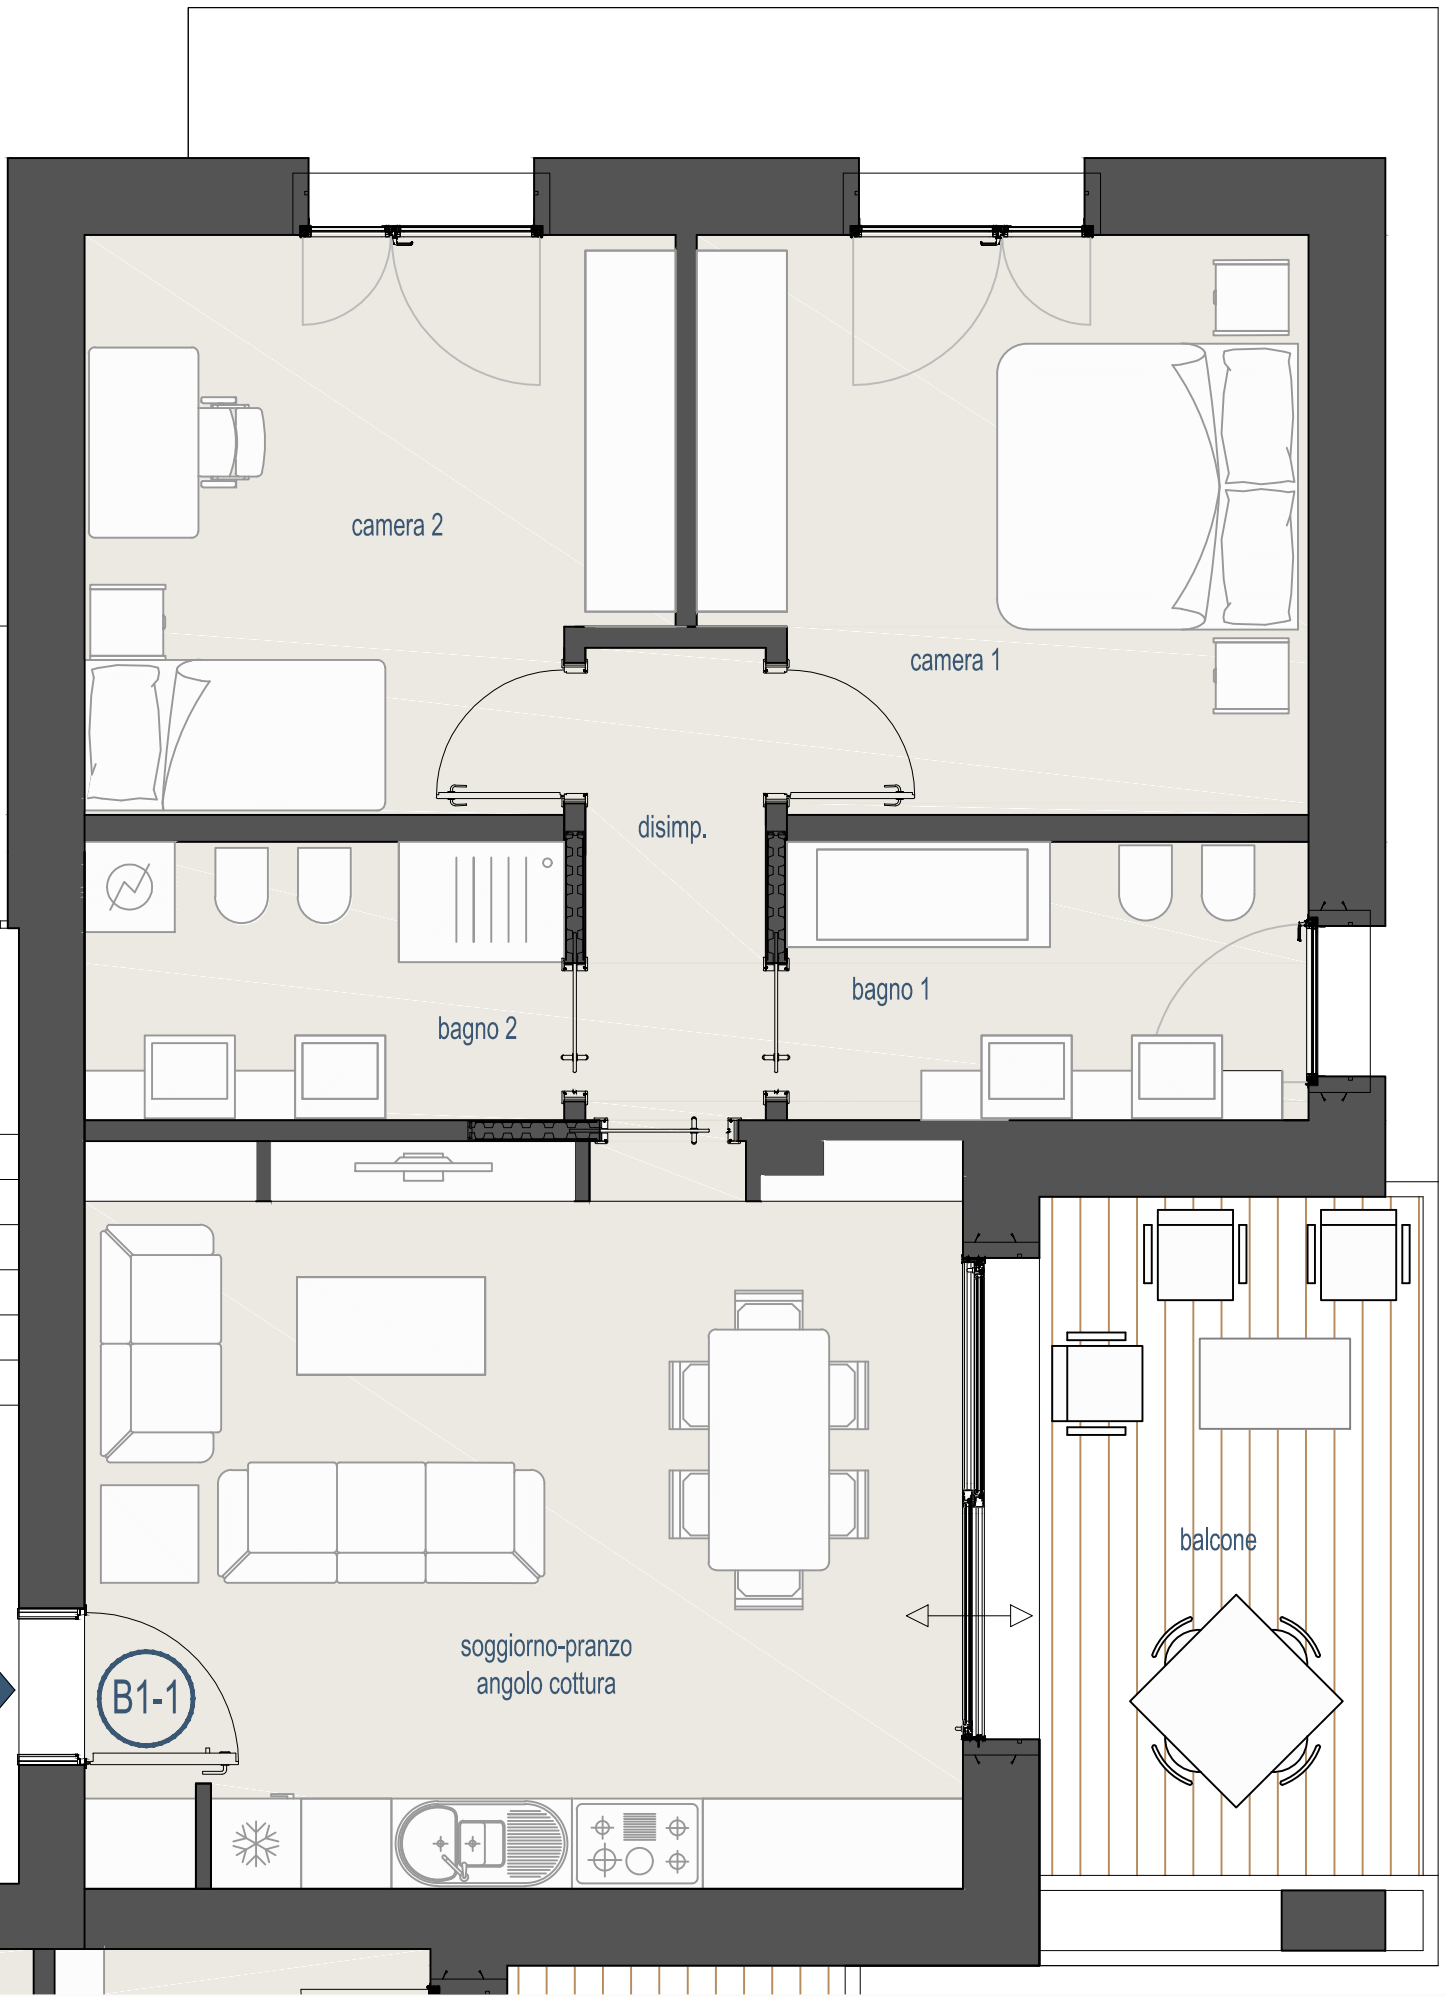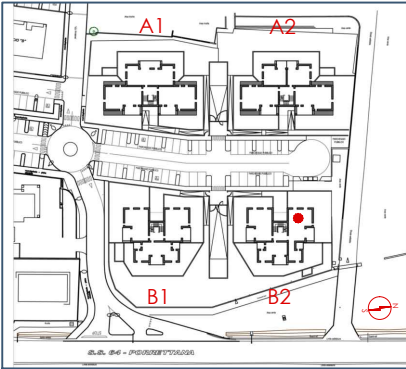


P1 90.05

B1-1

appartamento - scala 1:50

il contenuto del presente documento ha carattere puramente illustrativo e non costituisce documentazione contrattuale

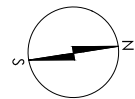

Residenze

Chalet delle Rose

EDIFICIO B2

PIANO PRIMO

TRILOCALE



ANGOLO COTTURA



N° CAMERE 2




N° BAGNI 2



LOGGIA-BALCONE

APPARTAMENTO

B2 - 1

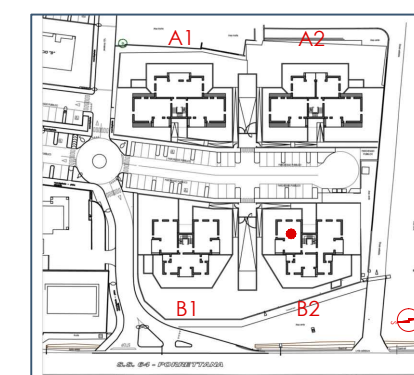

appartamento - scala 1:50

il contenuto del presente documento ha carattere puramente illustrativo e non costituisce documentazione contrattuale

Residenze

Chalet delle Rose

EDIFICIO B2

PIANO PRIMO

TRILOCALE



CUCINA



N° CAMERE
2






N° BAGNI
1



LOGGE-BALCONI



APPARTAMENTO

B3 - 1

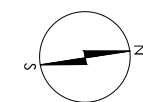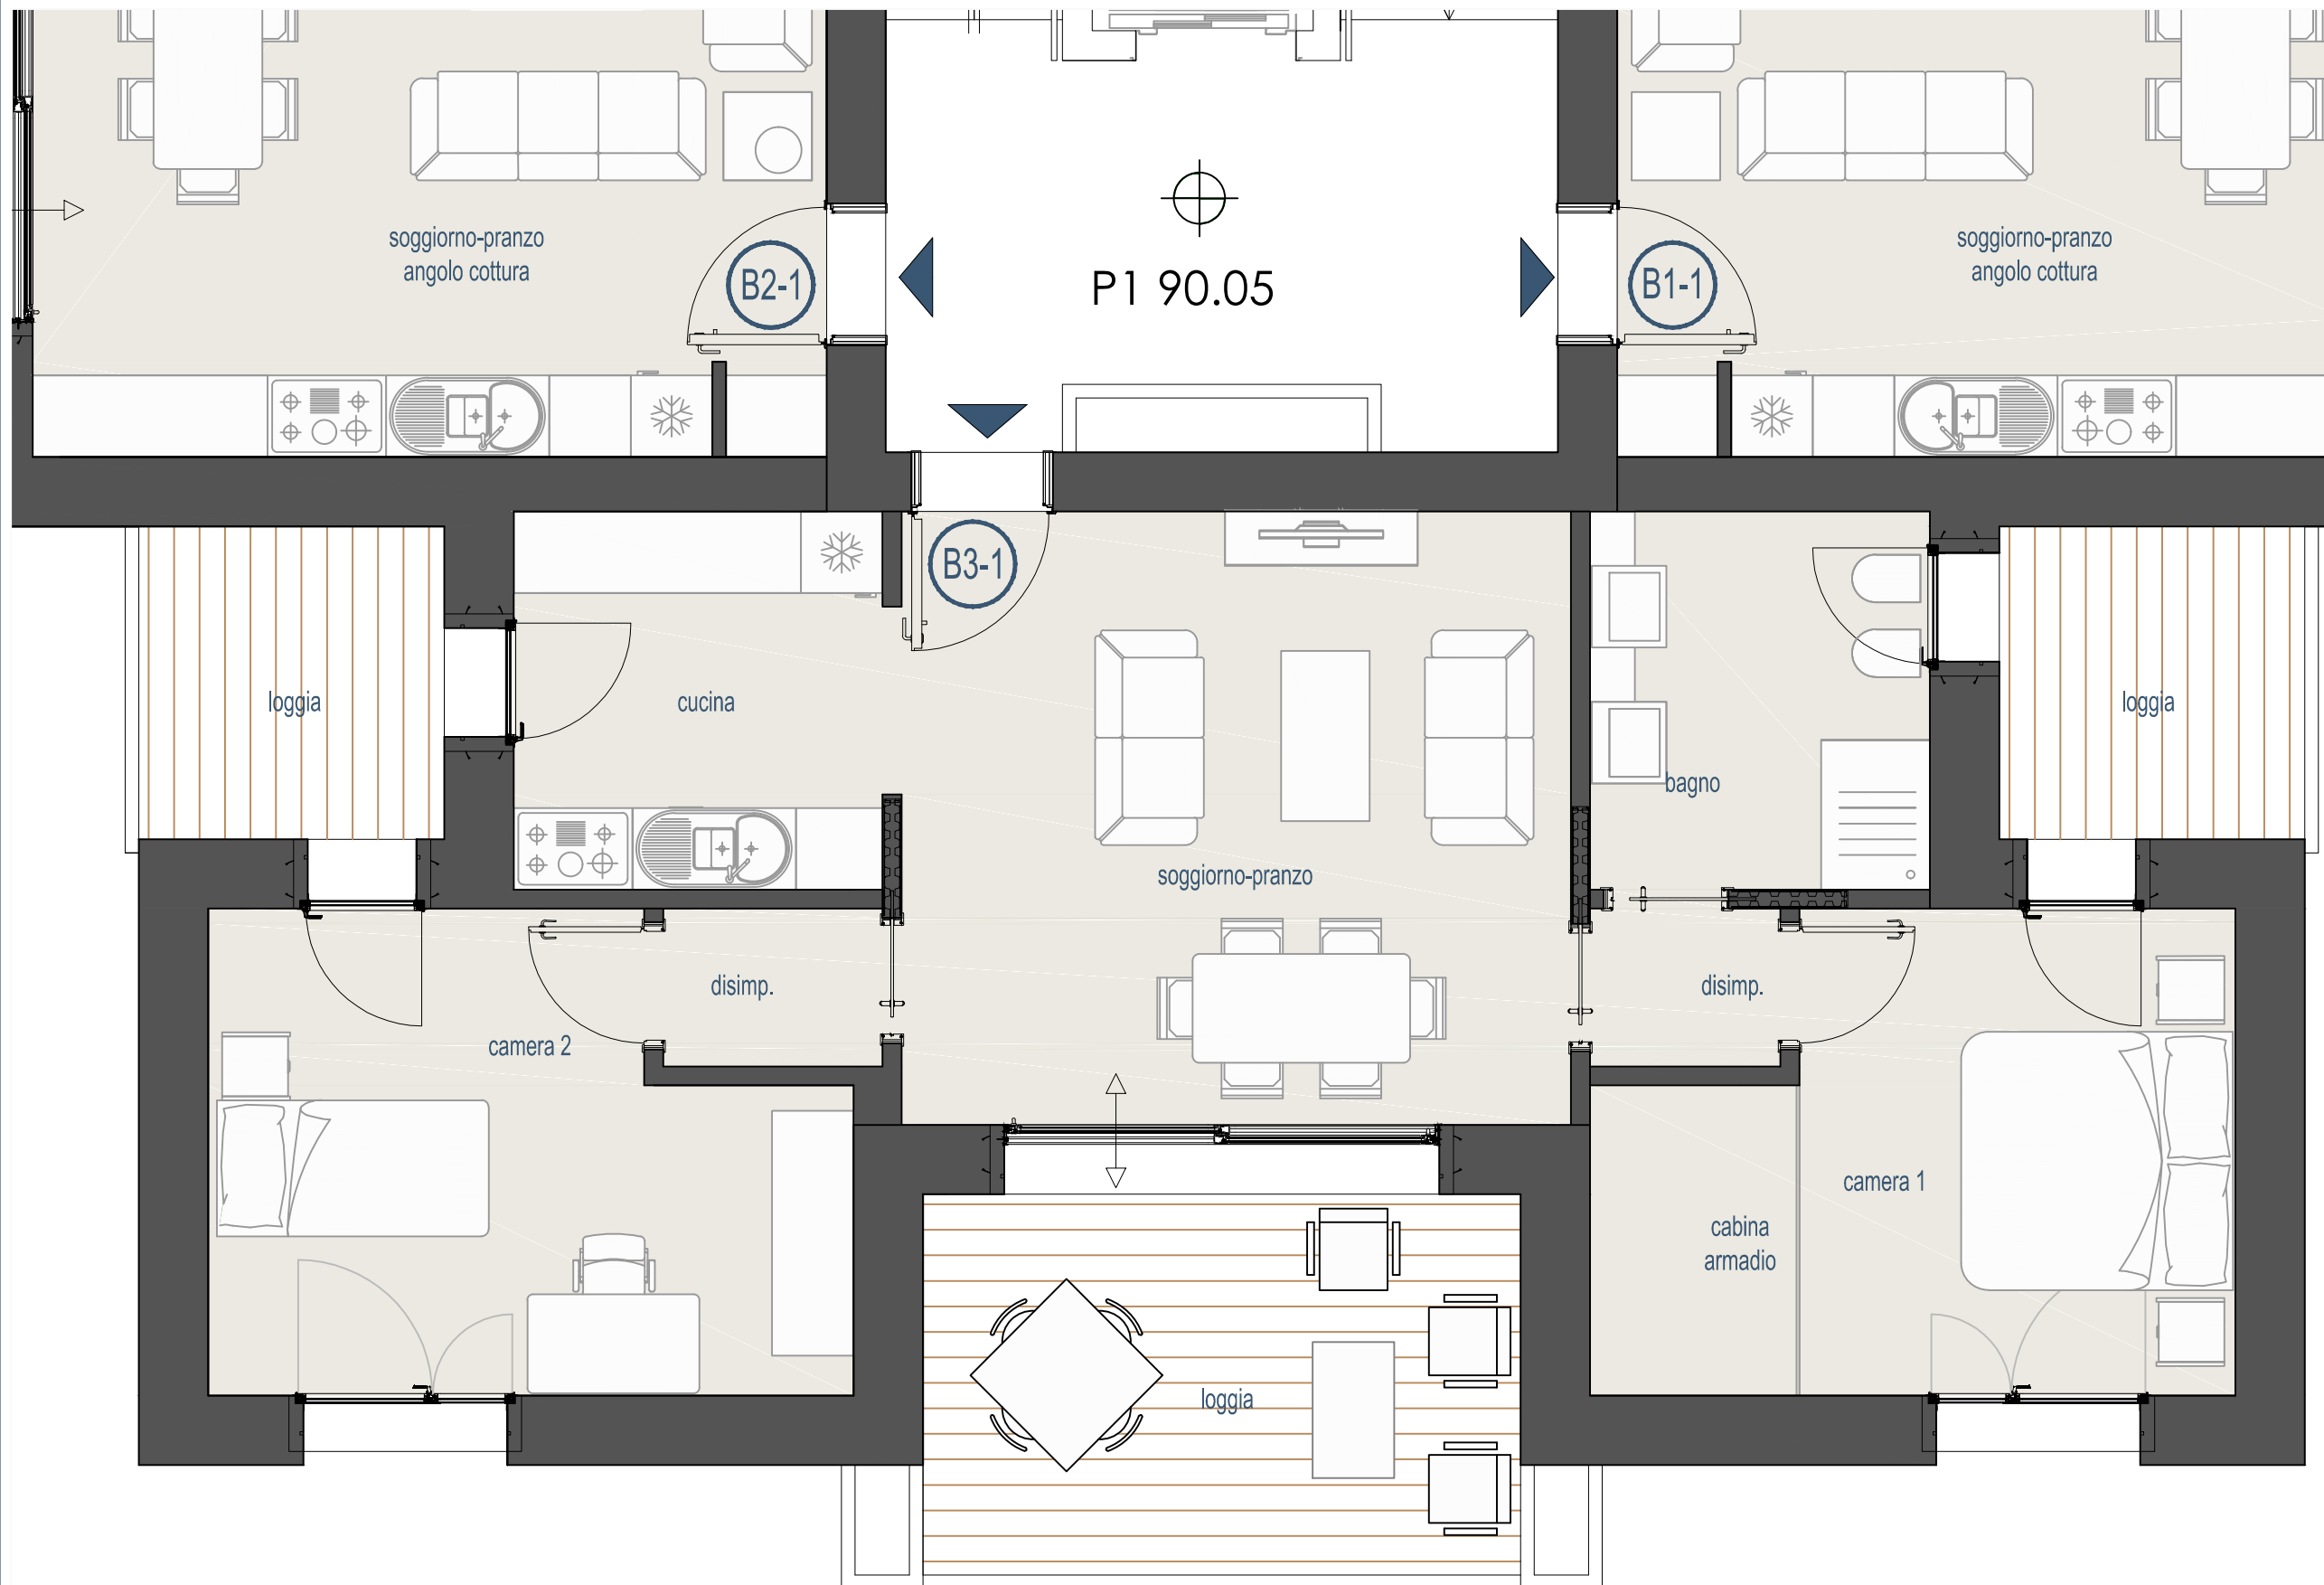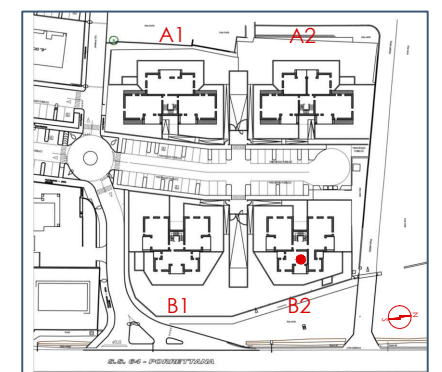

appartamento - scala 1:50

il contenuto del presente documento ha carattere puramente illustrativo e non costituisce documentazione contrattuale

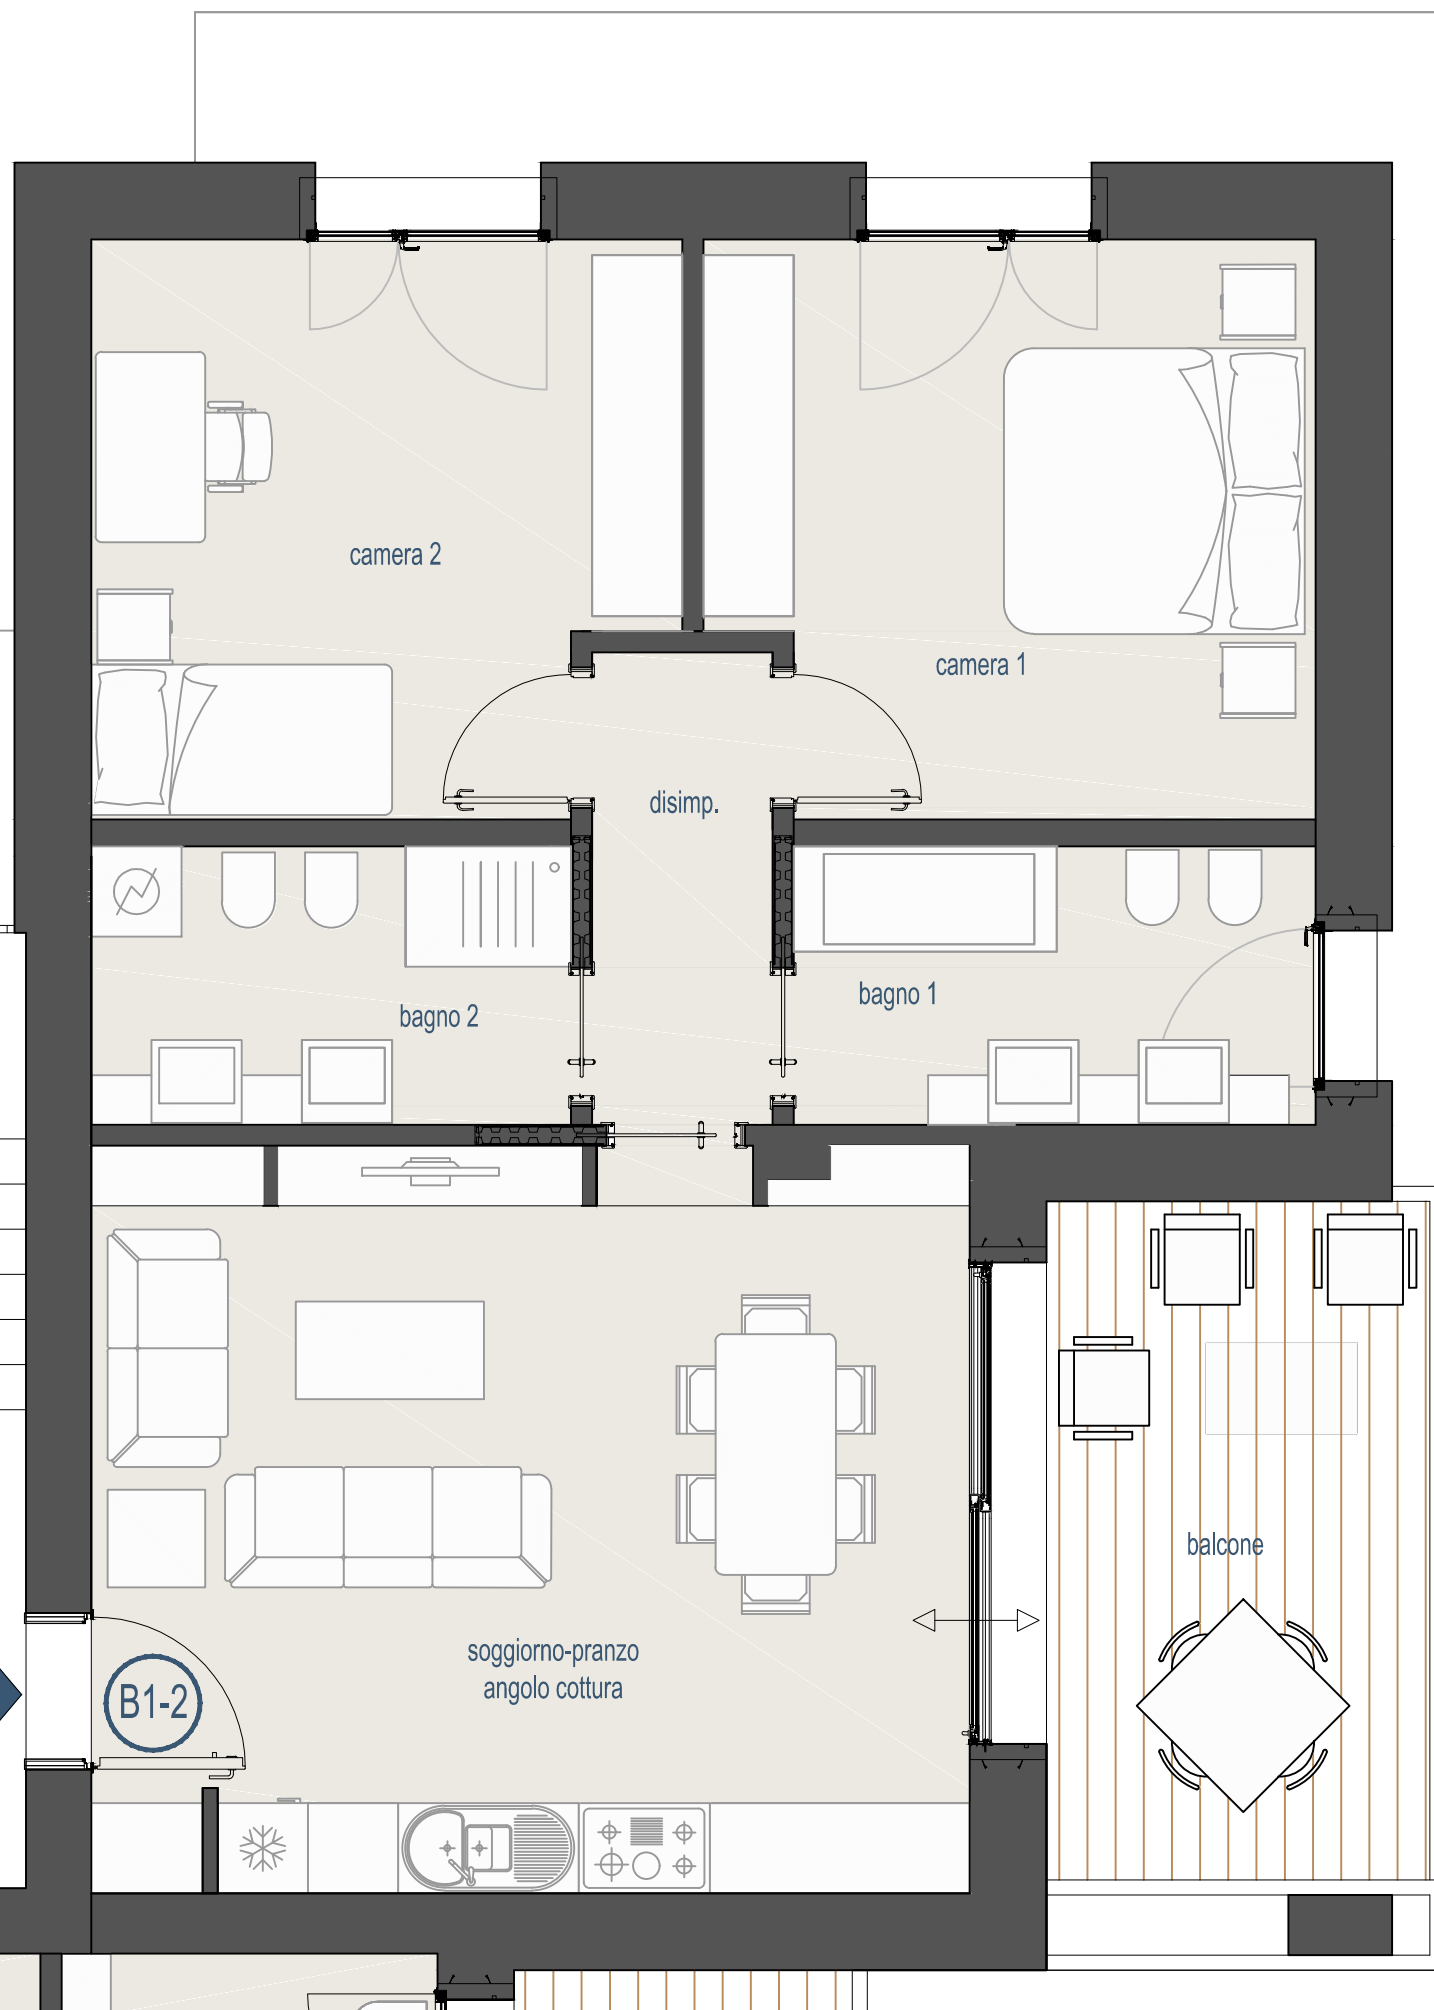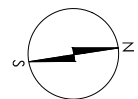

P2 93.60

B1-2

soggiorno-pranzo
angolo cottura

balcone

camera 2

camera 1

disimp.

bagno 2

bagno 1

appartamento - scala 1:50

il contenuto del presente documento ha carattere puramente illustrativo e non costituisce documentazione contrattuale

Residenze

Chalet delle Rose

EDIFICIO B2

PIANO SECONDO

TRILOCALE



ANGOLO
COTTURA



N° CAMERE
2




N° BAGNI
2



LOGGIA-BALCONE

APPARTAMENTO

B1 - 2

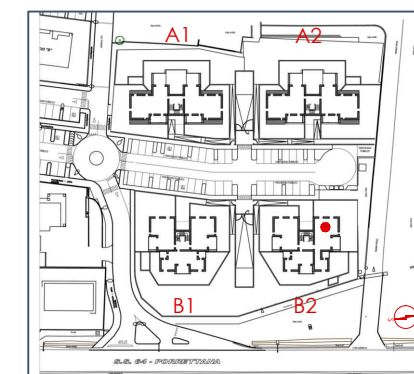



Residenze

Chalet delle Rose

EDIFICIO B2

PIANO SECONDO

TRILOCALE



ANGOLO COTTURA



N° CAMERE 2




N° BAGNI 2



LOGGIA-BALCONE

APPARTAMENTO

B2 - 2

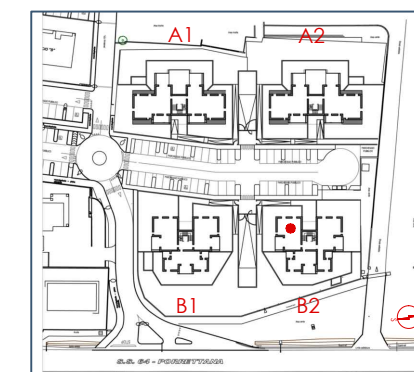

appartamento - scala 1:50

il contenuto del presente documento ha carattere puramente illustrativo e non costituisce documentazione contrattuale

Residenze

Chalet delle Rose

EDIFICIO B2



PIANO SECONDO

TRILOCALE



APPARTAMENTO

B3 - 2

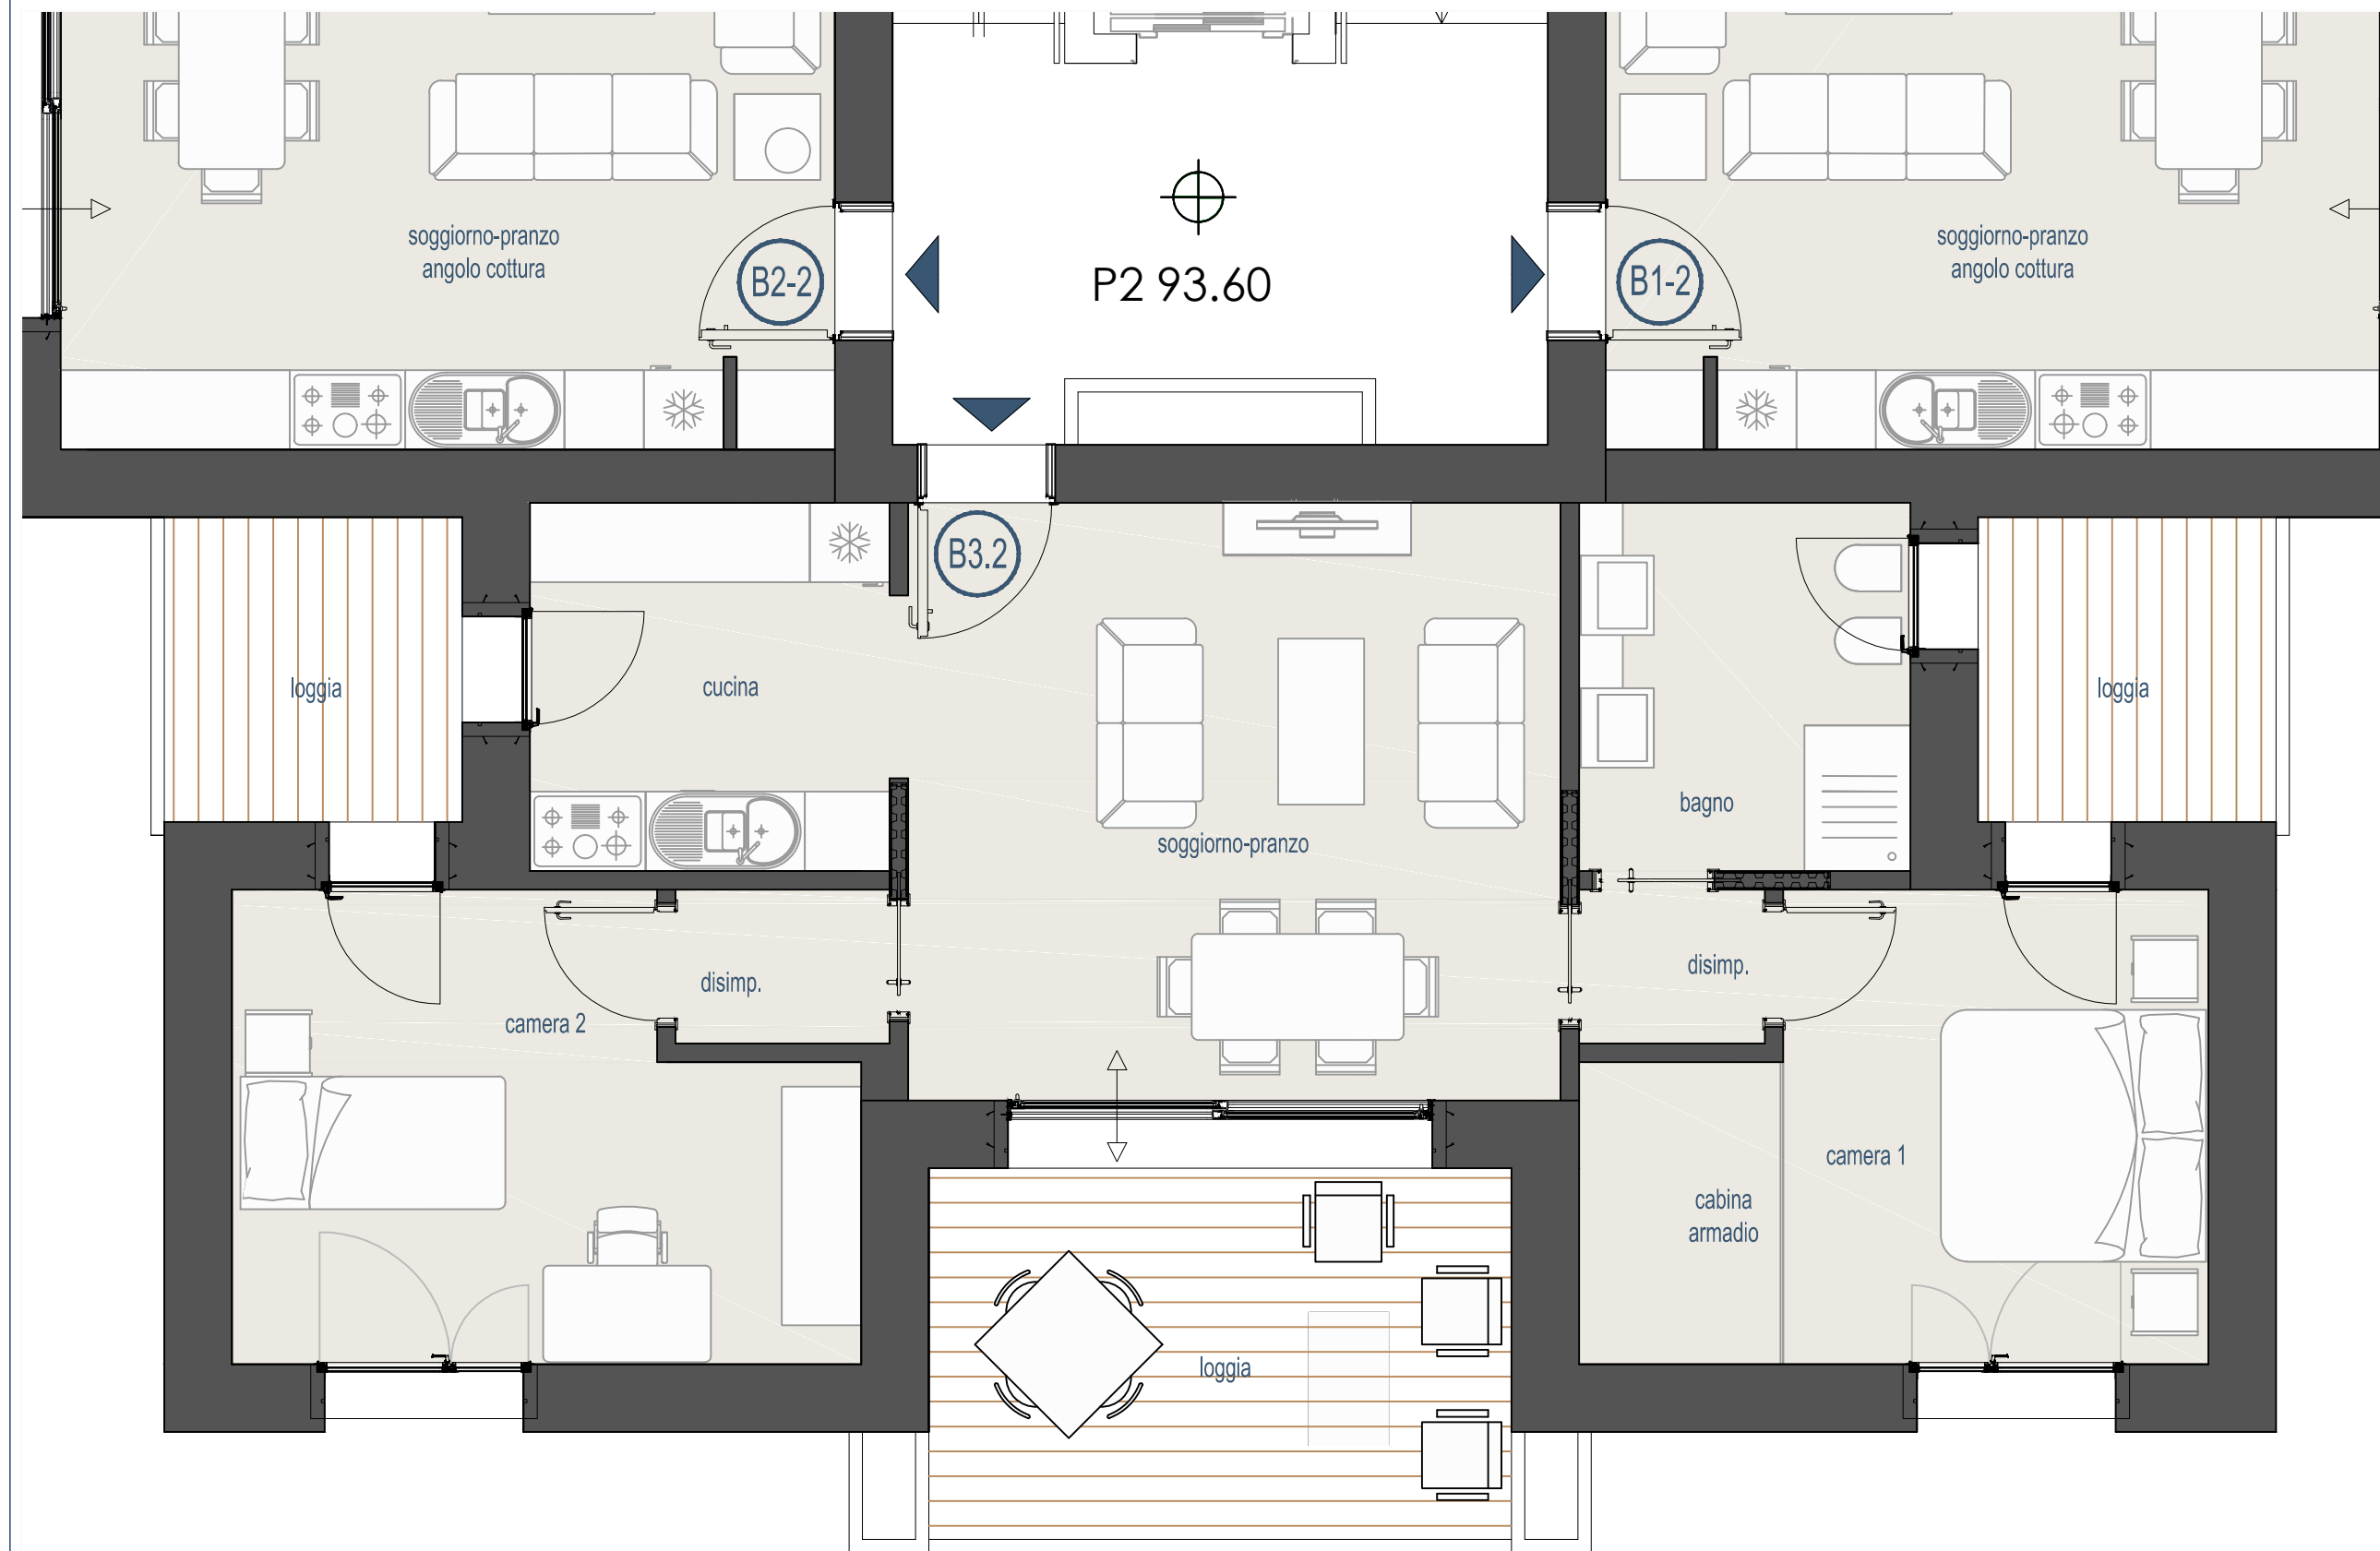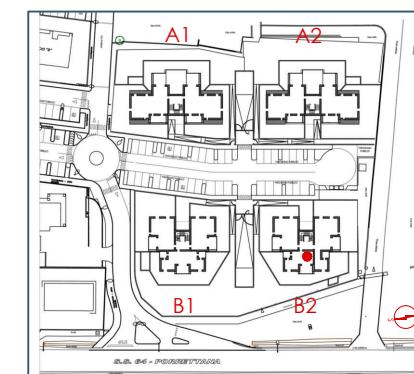

appartamento - scala 1:50

il contenuto del presente documento ha carattere puramente illustrativo e non costituisce documentazione contrattuale

Residenze

Chalet delle Rose

EDIFICIO B2

ATTICO

TRILOCALE



CUCINA



N° CAMERE
2





N° BAGNI
2



TERRAZZE E BALCONE

APPARTAMENTO

B1 - 3

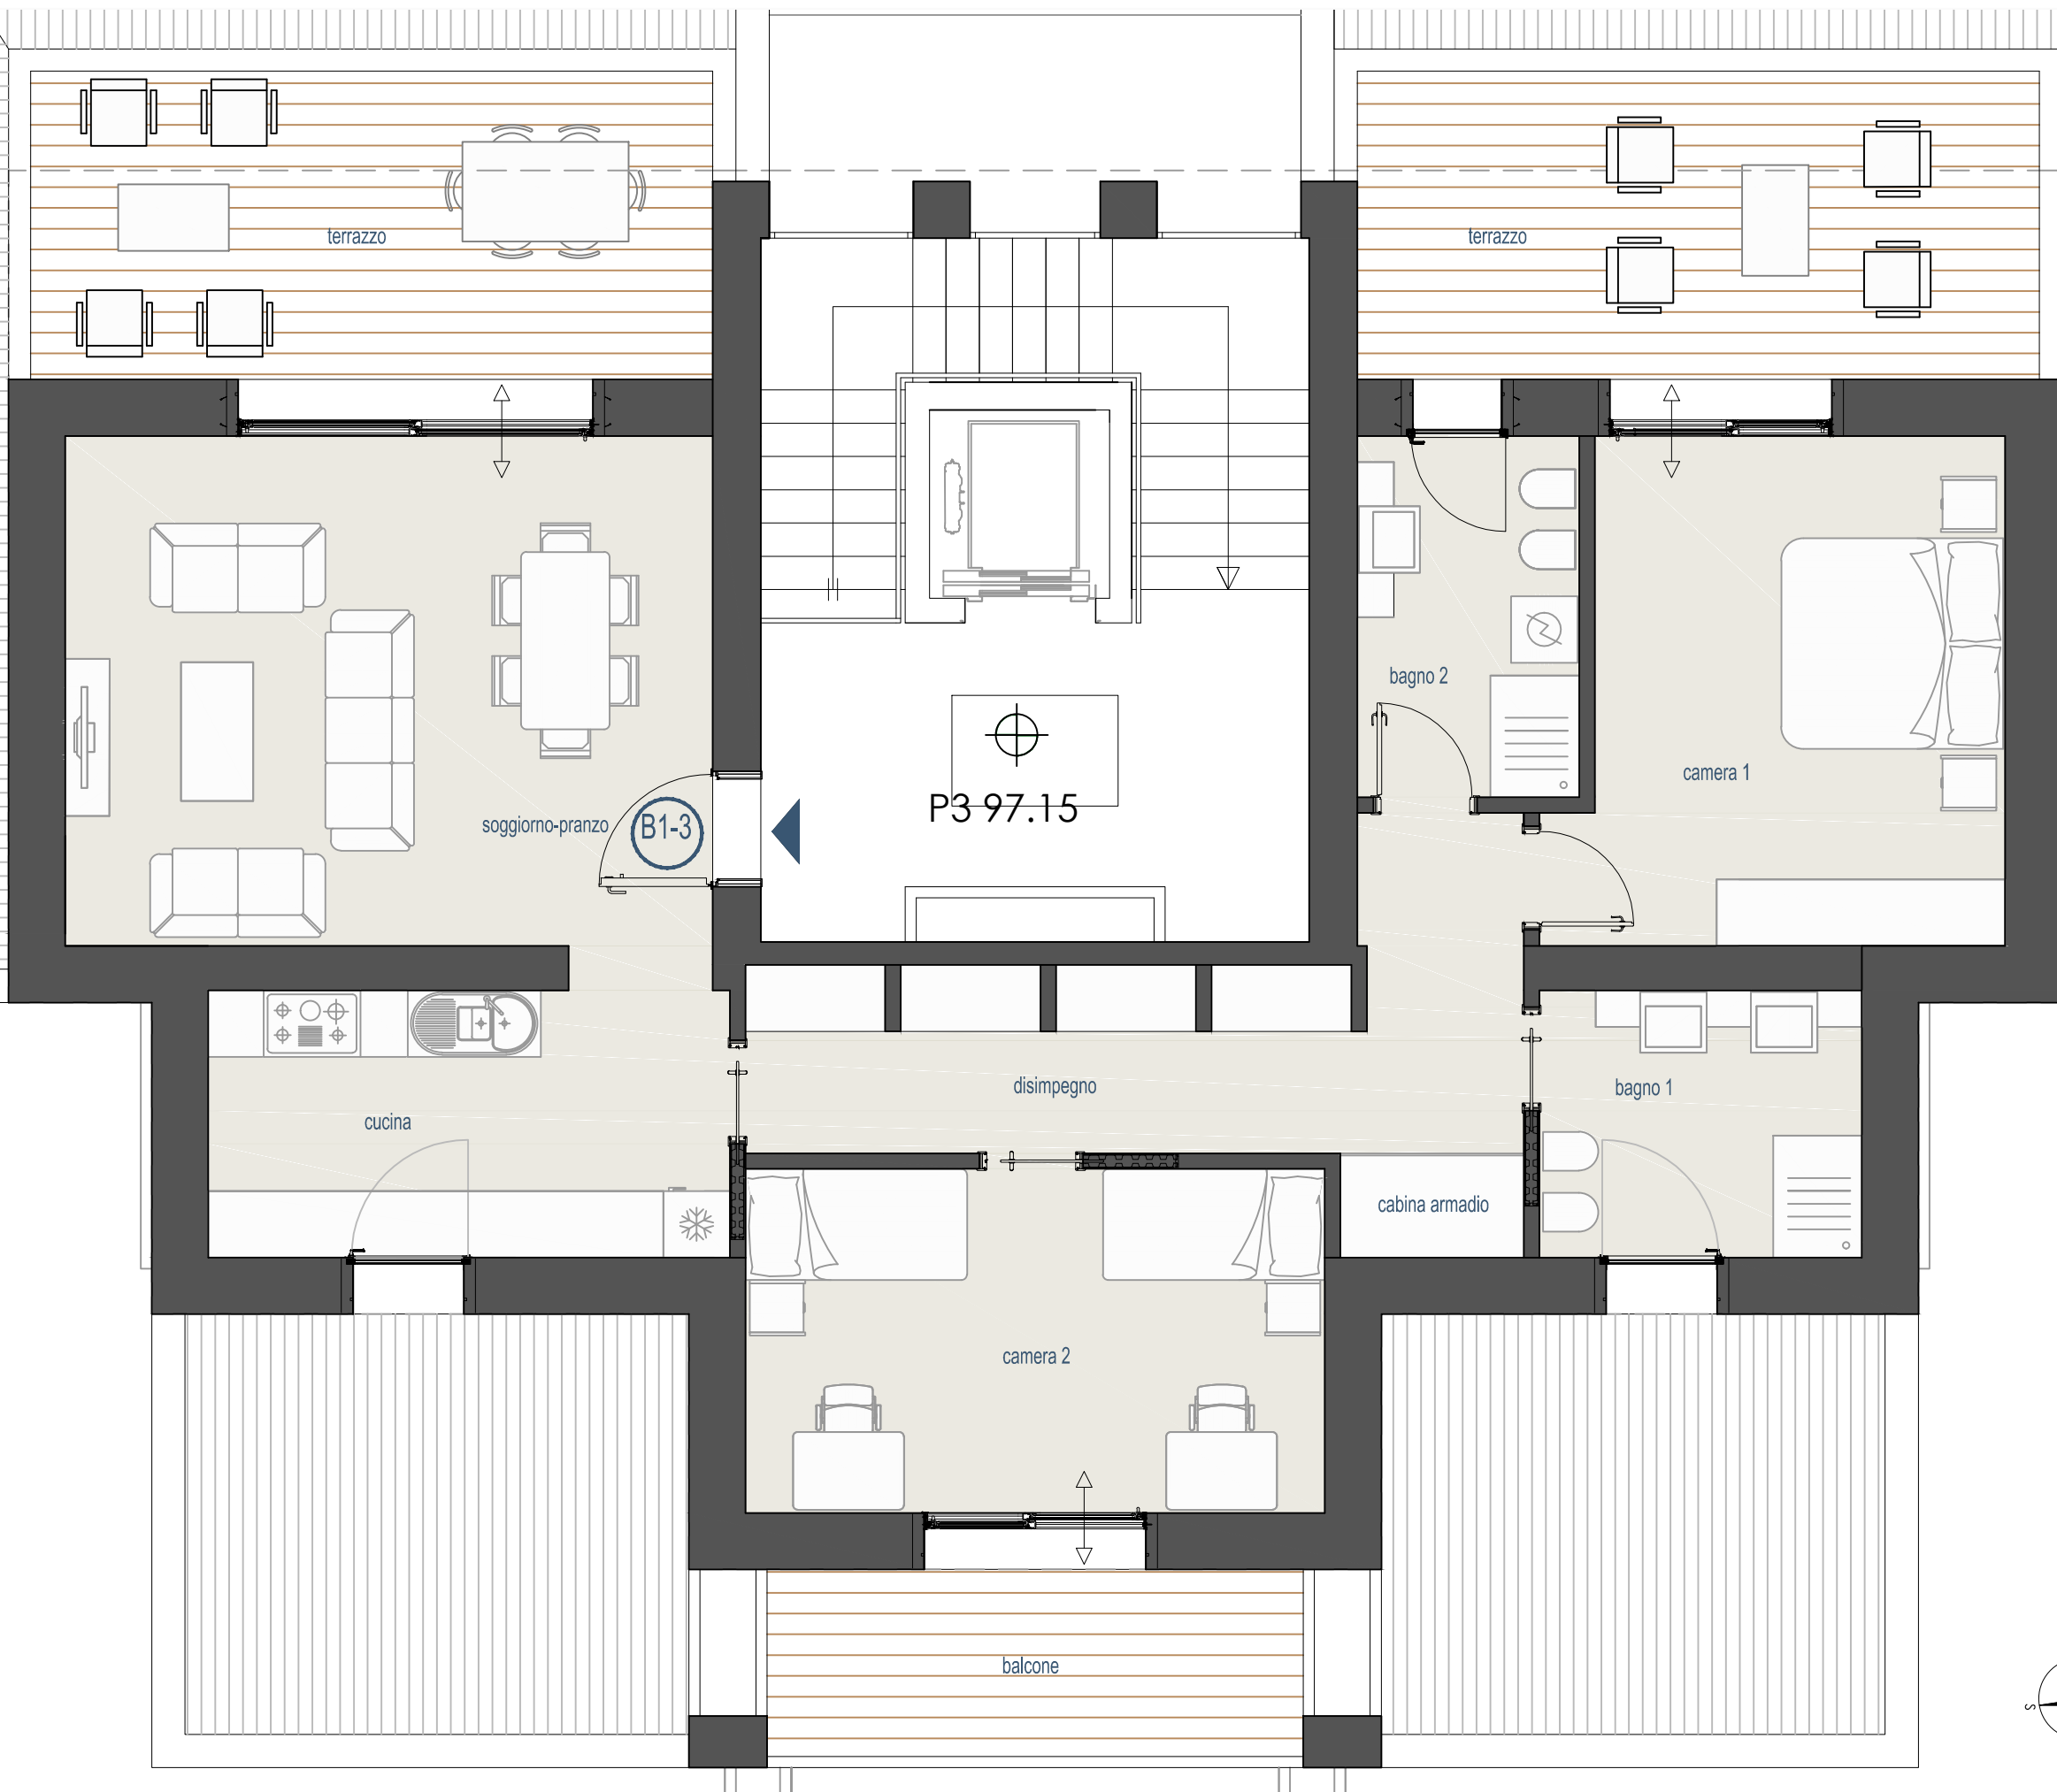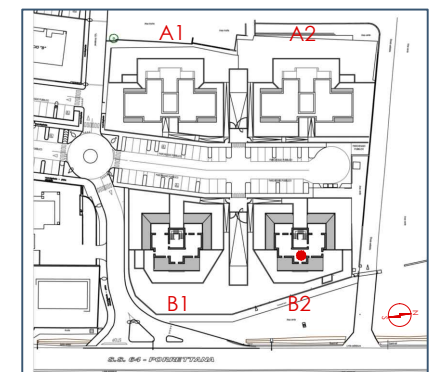

appartamento - scala 1:60

il contenuto del presente documento ha carattere puramente illustrativo e non costituisce documentazione contrattuale



Residenze

Chalet delle Rose

EDIFICIO B2

PIANO INTERRATO

autorimesse
e
cantine

scala 1:500

il contenuto del presente documento ha carattere puramente illustrativo e non costituisce documentazione contrattuale